



Ayuntamiento de A Coruña
Concello da Coruña

REVISIÓN E ADAPTACIÓN DO PLAN ESPECIAL DE PROTECCIÓN E REFORMA INTERIOR DA CIDADE VELLA E A PESCADERÍA




DOCUMENTO PARA APROBACIÓN PROVISIONAL

NOVIEMBRE 2014

CATÁLOGO

TOMO I

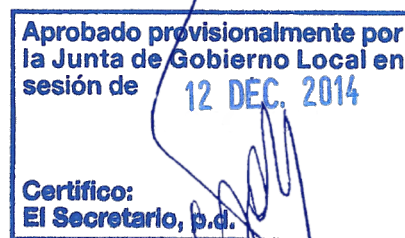

Diligencia: Se extiende para hacer constar
que el documento del 14. PEPR I/10
se presenta con fecha 11 NOV. 2014
para su tramitación
El funcionario encargado.



OFICINA DE
PLANEAMIENTO S.A.



EMPRESA MUNICIPAL VIVIENDA SERVICIOS ACTIVIDADES

EMPRESA MUNICIPAL VIVIENDA, SERVICIOS Y ACTIVIDADES, S.A.

CONCELLO DE A CORUÑA

REVISIÓN E ADAPTACIÓN DO PLAN ESPECIAL DE PROTECCIÓN E REFORMA
INTERIOR DA CIDADE VELLA E PESCADERÍA

CATÁLOGO DE PROTECCIÓN.

DOCUMENTO PARA APROBACIÓN PROVISIONAL

NOVIEMBRE 2014



EMPRESA MUNICIPAL VIVIENDA, SERVICIOS Y ACTIVIDADES, S.A.

CONCELLO DE A CORUÑA

REVISIÓN E ADAPTACIÓN DO PLAN ESPECIAL DE PROTECCIÓN E REFORMA
INTERIOR DA CIDADE VELLA E PESCADERÍA

DOCUMENTO PARA APROBACIÓN PROVISIONAL

NOVEMBRO 2014

EQUIPO REDACTOR

Dirección e coordinación:

Juan Luis Dalda Escudero. Dr. Arquitecto.

Alfonso Díaz Revilla. Arquitecto.

Ánxel Viña Carregal. Economista.

Equipo técnico:

Alfonso Díaz Revilla. Arquitecto.

José Díaz Sotelo. Arquitecto.

Alberto Forján Roibal. Arquitecto.

Griselda Hernández Nores. Arquitecta.

Santiago García Camacho. Arquitecto.

M. Mar García García. Arquitecta.

David Lareo Martínez. Arquitecto.

Ana Marquina Torres. Arquitecta.

Ánxel Viña Carregal. Economista.

Francisco Dinís Díaz Gallego. Arquitecto.

Colaboradores temáticos:

Área Histórica e Arqueolóxica:

Alfredo Vigo Trasancos. Dr. Historia da Arte.

Manuel-Anxo López-Felpeto Gómez. Arqueólogo.

Debuxo, deliñación e montaxe ficheiros:

M^a Teresa Alvarellos Senra. Delineante.


Sonia Arcay Rama. Técnica Superior desenvolvemento proxectos urbanísticos e operacións topográficas.

Lucía Suárez Sánchez. Técnica Superior desenvolvemento proxectos urbanísticos e operacións topográficas.

Secretaría de proxecto e tratamento de textos:

Alexia Granda Ferrero. Administrativa.

Aránzazu Boudín Pestonit. Administrativa.

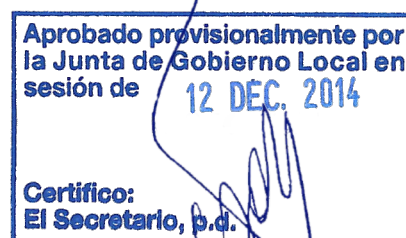

EMPRESA MUNICIPAL VIVIENDA, SERVICIOS Y ACTIVIDADES, S.A.

CONCELLO DE A CORUÑA

REVISIÓN E ADAPTACIÓN DO PLAN ESPECIAL DE PROTECCIÓN E REFORMA
INTERIOR DA CIDADE VELLA E PESCADERÍA

CATÁLOGO DE PROTECCIÓN.

DOCUMENTO PARA APROBACIÓN PROVISIONAL

NOVIEMBRE 2014

ÍNDICE


PÁX.

TOMO I

1. ÁMBITOS E ELEMENTOS DECLARADOS BEN DE INTERESE CULTURAL	1
2. EDIFICACIÓN	5
2.1. SISTEMÁTICA DA CATALOGACIÓN	5
2.1.1. Ámbitos e elementos BIC	5
2.1.2. Caracteres determinantes da catalogación	5
2.1.3. Catalogación de elementos	7
2.1.4. Cualificación zonal	7
2.1.5. Unidades Urbanas	9
2.2. CLASIFICACIÓN DO PATRIMONIO ARQUITECTÓNICO CATALOGADO	11
2.2.1. Relación de edificios catalogados Nivel 1	13
2.2.2. Relación de edificios catalogados Nivel 2	14
2.2.3. Relación de edificios catalogados Nivel 3	17
2.2.4. Relación de edificios catalogados Nivel 4	25
2.2.5. Relación de edificios catalogados Nivel 5	40
2.3. REGULACIÓN DAS ACTUACIÓNS PARTICULARES NOS EDIFICIOS CATALOGADOS	43
2.4. DESCRICIÓN E CONTIDO DO FICHEIRO DE UNIDADES EDIFICATORIAS CATALOGADAS	45
2.4.1. Descrición e contido da ficha de catalogación dos edificios Nivel 1	52
3. ELEMENTOS DOS ESPAZO PÚBLICO	53
3.1. ESTATUTARIA, MONOLITOS, CRUCEIROS E OUTROS	53
3.2. PAVIMENTOS	55
3.3. FONTES	57
3.4. AMOBLAMENTO URBANO E ELEMENTOS DE URBANIZACIÓN	59
FICHEIRO DE ELEMENTOS DO ESPAZO PÚBLICO	61
4. XARDINERÍA E ARBOREDO	63
FICHEIRO DE XARDINERÍA E ARBOREDO	65
5. MURAI	67
FICHEIRO DE MURAI DE INTERESE	69
6. FICHEIRO DE ARQUEOLOXÍA	71
7. FICHEIRO DO CAMIÑO DE SANTIAGO INGLÉS	73

Aprobado provisionalmente por
la Junta de Gobierno Local en
sesión de 12 DEC. 2014

Certifico:
El Secretario, p.d.

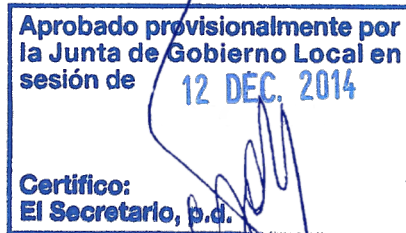

FICHEIRO DE UNIDADES EDIFICATORIAS CATALOGADAS

LENDA DO FICHEIRO DE UNIDADES EDIFICATORIAS CATALOGADAS.
RELACIÓN DE CUARTEIRÓNS

TOMO II

- 81210** Avda. Pedro Barrié de la Maza, Rúa Modesta Goicuría, Praza de Pontevedra (1-2), Rúa Regidor Somoza
- 82200** Rúa Fonseca, Rúa Juana de Vega (25-35), Praza de Pontevedra (2-7)
- 82203** Rúa San Andrés (159-161), Rúa Juana de Vega (16-18), Rúa Durán Loriga (16), Rúa Alameda (17)
- 82212** Rúa Orzán (163-167), Praza de Pontevedra (22), Rúa San Andrés (152-164), Travesa Cormelana (1-3), Praza da Cormelana (1-3)
- 82213** Rúa Orzán (159), Praza da Cormelana (5-6), Travesa da Cormelana (8)
- 83190** Rúa Fonseca, Rúa Juana de Vega (1-23)
- 83193** Rúa Arévalo, Rúa Alameda (6-14), Cantón Pequeno (27-29)
- 83202** Travesa Huertas (3-7), Rúa Alameda (30-40), Rúa Durán Loriga, Rúa Huertas (4-8)
- 83211** Rúa Orzán, Travesa Cormelana (6), Rúa Perillana (3-7)
- 83212** Travesa Cormelana (2), Rúa Cormelana, Rúa San Andrés (144-152), Rúa Perillana (1)
- 83213** Rúa Orzán (135-155), Rúa Perillana (2-12), Rúa Picos (8-12), Rúa San Andrés (122-140), Rúa Pastoriza (1-5)
- 83216** Rúa San Andrés (149-155), Rúa Alameda (42-44), Travesa Huertas, Rúa Huertas (2-4)
- 83220** Rúa Cordelería (51-103), Rúa Orzán (152-208)
- 83223** Rúa Cordelería (37-49), Rúa Orzán (136-150), Travesa Cordelería (1)
- 83224** Rúa Orzán (129-131), Rúa Pastoriza (10-14), Rúa Mariñas (2), Travesa Mariñas (1-2)
- 83233** Avda. Pedro Barrié de la Maza (20-23), Rúa Fiscal José María Gómez Naveira, Rúa Comandante Fontanes (2-6), Rúa Cordelería (30-38), Rúa Alta (7)
- 84200** Rúa Durán Loriga (1-11), Rúa Alameda (18-28), Rúa Arévalo, Cantón Pequeno (6-26), Rúa San Blas (2)
- 84202** Rúa Durán Loriga, Rúa San Blas, Cantón Pequeno (1-5), Rúa Santa Catalina
- 84210** Rúa San Andrés (133-147), Rúa Huertas (1-5), Rúa Durán Loriga (2-10), Rúa Santa Catalina (11-19), Rúa Fernando Arena Quintela (1-11)
- 84211** Rúa San Andrés (121-129), Rúa Fernando Arenas Quintela (2-4), Rúa Santa Catalina (23-33)
- 84212** Rúa San Andrés (101-119), Rúa Santa Catalina (8-34), Rúa Estrella (8-42), Rúa Mantelería (1-7)
- 84213** Rúa Estrella (7), Cantón Grande (1-9), Rúa Nueva (1-9), Calexo San Telmo
- 84220** Rúa Vista, Travesa San Andrés (2-6), Rúa San Andrés (102-106), Travesa Vista (3)
- 84221** Rúa Orzán (105-127), Travesa Mariñas (4), Rúa Vista (14-32), Calexón Vista (20), Praza Vista (1)
- 84222** Rúa Vista (13-21), Travesa Vista (2-4), Rúa San Andrés (88-100), Travesa Cordelería
- 84223** Rúa Vista (3-9), Travesa Cordelería, Rúa San Andrés (78-86), Rúa Alta (1)
- 84226** Rúa Mariñas (1), Rúa Pastoriza (2-6), Rúa San Andrés (108-118), Travesa San Andrés (1-7)
- 84230** Rúa Cordelería (29-33), Travesa Cordelería, Rúa Orzán (124-132), Rúa Alta
- 84232** Rúa Juan Canalejo (59-71), Rúa Alta (8), Rúa Cordelería (6-28), Rúa Cancela (1-3)
- 84233** Rúa Cordelería (1-27), Rúa Alta, Rúa Orzán (96-122)
- 84234** Rúa Orzán (83-89), Rúa Alta, Rúa San Andrés (68-76), Calexón Africano (1-9)
- 84235** Rúa Orzán (91-101), Travesa Cordelería, Rúa Vista (6-12), Rúa Alta (3)
- 85192** Xardíns Méndez Núñez
- 85204** Xardíns Méndez Núñez
- 85220** Rúa San Andrés (91-97), Rúa Mantelería (2-10), Rúa Estrella (2-4), Rúa Nueva (13-27)
- 85222** Rúa San Andrés (61-79), Rúa Nueva (10-30), Rúa Olmos (8-28), Rúa Arco (1-21)
- 85224** Rúa Olmos (1-29), Rúa Nueva (2-4), Rúa Real (72-96), Rúa General Mola (1-9)
- 85231** Rúa Orzán (57-77), Praza Africano, Calexón Africano (2), Rúa San Andrés (36-64), Rúa Pórtico de San Andrés (1-11)
- 85240** Rúa Juan Canalejo (29-53), Rúa Cancela (2-6), Rúa Cordelería (2), Rúa Orzán (66-94), Rúa Tahona (1-5)

TOMO III

- 86202** Xardíns Méndez Núñez
- 86223** Rúa Galera (29-55), Rúa General Mola (2-10), Rúa Real (42-70), Rúa Alcalde Canuto Berea (1-3)
- 86224** Rúa Real (55-87), Rúa Marchesi y Dalmau (1), Avda. de la Marina (24-37), Travesa Marina
- 86231** Rúa San Andrés, Rúa Arco, Praza General Mola (2), Rúa General Mola
- 86236** Praza General Mola (1), Rúa Arco (2-4), Rúa Olmos, Rúa General Mola (13-19)
- 86241** Rúa Orzán (43-55), Rúa Pórtico de San Andrés, Rúa Boquete de San Andrés (8-16), Rúa Sol (5-7)
- 86242** Rúa Juan Canalejo, Rúa Tahona (2-12), Rúa Orzán (60-64), Rúa Sol (11-23)
- 86243** Rúa Orzán (35-39), Rúa Sol (2), Rúa San Andrés (18-22), Rúa Herrador (1)
- 86244** Boquete de San Andrés (1-3), Rúa San Andrés (24-30), Rúa Sol (1)
- 86246** Rúa Boquete de San Andrés, Rúa Pórtico de San Andrés, Rúa San Andrés
- 86250** Rúa Juan Canalejo (1-21), Rúa Sol (6-16), Rúa Orzán (34-58), Rúa Argudín Bolívar (1-5)
- 87212** Avda. de la Marina (4), Xardíns de Méndez Núñez, Rúa Alférez Provisional, Rúa Alcalde Manuel Casas
- 87223** Avda. de la Marina, Rúa Alcalde Manuel Casas (1), Rúa Alférez Provisional, Rúa Ambrosio Feijóo
- 87230** Rúa Galera (9-27), Rúa Alcalde Canuto Berea (2-4), Rúa Real (10-38), Rúa Torreiro (1)
- 87240** Rúa San Andrés (5-53), Rúa General Mola (16-32), Rúa Galera (16-58), Rúa Voluntariado, Rúa Torreiro (11-15)
- 87241** Rúa Orzán (31-33), Rúa Herrador (6), Rúa San Andrés (14-16), Rúa Ciega (1-5)
- 87242** Rúa Orzán (23-29), Rúa Ciega (4), Rúa San Andrés (2-10), Rúa Fita
- 87243** Rúa Estrecha de San Andrés (7-17), Rúa San Andrés (1-3), Rúa Torreiro (10-32), Rúa Galera (2-14), Rúa Barrera (3-25)
- 87250** Rúa Orzán (11-21), Rúa Fita (2-6), Rúa Cordonería (10-24), Travesa Cordonería
- 87251** Rúa Corralón (9), Praza Fuente Luisa (4-8), Rúa Argudín Bolívar (2), Rúa Orzán (18-32)
- 87252** Rúa Corralón (3-7), Travesa Orzán (2), Rúa Orzán (2-16)
- 87253** Rúa Orzán (1-9), Travesa Cordonería (2-4), Rúa Cordonería (2-8), Rúa San Nicolás (45-49)
- 87254** Rúa Cordonería (1-3), Travesa Estrecha de San Andrés (2-4), Rúa Estrecha de San Andrés (2-10), Rúa San Nicolás (35-43).
- 87255** Rúa Cordonería (7-15), Rúa Estrecha de San Andrés (12-20), Travesa Estrecha de San Andrés
- 88230** Rúa Real (1-53), Travesa Marina, Avda. de la Marina (12-23), Calexón Estacada (1-19), Rúa Agar
- 88232** Rúa Galera (1-7), Rúa Torreiro (2-8), Rúa Real (2-8), Rúa Bailén (2-14)
- 88233** Rúa Riego de Agua (37), Calexón Agar, Avda. de la Marina, Rúa Luchana
- 88241** Rúa Estrecha de San Andrés (1-3), Rúa Barrera (2-34), Rúa Bailén (2), Rúa San Nicolás (1-33)
- 88243** Rúa San Agustín (31-35), Rúa San Nicolás (18), Rúa Florida (24-34), Praza Humor (1-3)
- 88244** Rúa San Nicolás (2-16), Rúa Franja, Rúa Ángel (3-5)
- 88245** Rúa Franja (59-63), Rúa Bailén (1-7), Rúa Riego de Agua (54-60), Rúa Ángel (3-5)

TOMO IV


- 88250** Rúa Panaderas (1-59), Rúa San Nicolás (32-36), Rúa Marqués de Pontejos (2-14), Rúa Pío XII (4-17), Rúa Plaza (2-14), Rúa Varela Silvari (25-39)
- 88254** Rúa Marqués de Pontejos (1-17), Rúa San Nicolás (22-26), Rúa San Agustín (10-32), Rúa Pío XII (1-2)
- 88260** Rúa Hospital (19-23), Rúa Zalaeta, Rúa Panaderas (34-58), Rúa Tabares (1)
- 88263** Rúa Tabares, Rúa Panaderas (26-32), Rúa Papagayo
- 89232** Rúa Riego de Agua (3-33), Rúa Luchana (1), Avda. de la Marina (1-10), Rúa Fama
- 89240** Rúa Florida (23-37), Rúa Oliva, Rúa Franja (24-46), Rúa Trompeta
- 89241** Rúa Florida (39-41), Rúa Ángel (6-12), Rúa Franja (48-56), Rúa Oliva (1-3)
- 89243** Rúa San Agustín (1-27), Praza Humor (2), Rúa Florida (2-20), Praza María Pita (25-26)
- 89244** Rúa Florida (1-19), Rúa Trompeta, Rúa Franja (2-22), Praza María Pita (24)
- 89245** Rúa Franja (1-23), Rúa Trompeta, Rúa Riego de Agua (2-22), Rúa María Pita (21-22)
- 89246** Rúa Franja (25-57), Rúa Ángel (2-4), Rúa Riego de Agua (24-52)
- 89250** Rúa Pío XII, Praza San Agustín

- 89253** Rúa Varela Silviri (13-23), Rúa Plaza (1-13), Rúa Juan XXIII (2-10), Rúa Bombas (1), Praza Marqués de San Martín (2-5), Costa de San Agustín (1-2)
- 89254** Rúa Juan XXIII, Praza San Agustín, Rúa San Agustín, Praza Marqués de San Martín
- 89261** Rúa San Roque (1-23), Rúa Hospital (15), Rúa Papagayo (2), Rúa Panaderas (2-24), Praza de España (24-27)
- 89263** Praza de España (13-22), Rúa Varela Silviri (30-46), Rúa Mercado (3-13)
- 89271** Rúa Tren (2-4), Rúa San Roque (10-30)
- 89272** Rúa San Roque (2-8), Praza de España (28-32)
- 90232** Praza de María Pita (12-20), Rúa Riego de Agua, Rúa Fama (1), Avda. de Montoto (1-9), Rúa María Barbeito
- 90243** Costa de San Agustín, Praza de María Pita
- 90260** Praza de España (2-12), Rúa Mercado (4-12), Rúa Varela Silviri (2-28), Costa de San Agustín (4)
- 90272** Rúa San José (2-22), Rúa Torre (2-6), Rúa San Juan (1-39), Rúa Atocha Alta (1-3)
- 91233** Rúa Marqués de Cerralbo (2-4), Praza de María Pita (8-10), Rúa Ángeles, Rúa Capitán Troncoso (1-7)
- 91234** Rúa Ángeles, Praza María Pita (11), Rúa María Barbeito (1-3), Rúa Santiago (1)
- 91243** Rúa General Alesón (8-10), Praza de María Pita (1-2), Avda. Puerta de Aires (3), Rúa Capitán Troncoso (19-21)
- 91244** Avda. Puerta de Aires, Praza de María Pita (3-6), Rúa Marqués de Cerralbo (3), Rúa Capitán Troncoso (11-15)
- 91272** Rúa Fuente Seoane (2-12), Rúa Atocha Baja (16-24), Praciña Fuente Seoane (1-7), Travesa Fuente Seoane (1)

TOMO V


- 91274** Travesa Atocha Baja, Praciña Fuente Seoane (1-3), Rúa Atocha, Campo da Leña
- 91277** Rúa San Juan (2-10), Rúa Baltasar Pardal Vidal (1-4), Rúa Atocha, Praciña Fuente Seoane
- 91283** Rúa Atocha Baja (30-42), Calexón Atocha Baja, Rúa Orillamar (1-15)
- 92220** Rúa Santiago (2-6), Paseo de la Dársena (2-19), Rúa Tabernas (2-30)
- 92221** Rúa Santiago (10), Rúa Tabernas (1-13), Travesa Tabernas, Rúa Parrote (2-12)
- 92222** Rúa Santiago, Rúa Parrote (1-5), Praza Parrote (3), Rúa Rreja Dorada (1)
- 92223** Travesa Tabernas, Rúa Tabernas (19-21), Paseo de la Dársena (21-22), Rúa Parrote (14-18)
- 92230** Rúa Damas (2-10), Praciña Ángeles (5-8), Rúa Santiago (3-23), Praza General Azcárraga (11-13)
- 92231** Rúa Marqués de Cerralbo, Rúa Capitán Troncoso (2-10), Rúa Ángeles, Rúa Nuestra Señora del Rosario (3-7)
- 92232** Rúa Nuestra Señora del Rosario (2-18), Rúa Ángeles (5), Rúa Amargura (1-17), Rúa Alfonso IX (2-4)
- 92233** Rúa Amargura (2-18), Praciña Ángeles, Rúa Damas (1-17), Rúa Alfonso IX (6)
- 92240** Avda. Puerta de Aires (8-14), Rúa Capitán Troncoso (12-18), Rúa Marqués de Cerralbo (7-11), Rúa Nuestra Señora del Rosario (11-13)
- 92241** Rúa Capitán Troncoso (20-24), Avda. Puerta de Aires (7-9), Rúa General Alesón (4)
- 92243** Rúa Campo da Estrada (2), Rúa Puerta de Aires (1-7), Travesa Herrerías (1-5), Rúa Herrerías (4-8)
- 92244** Rúa Nuestra Señora del Rosario (24), Rúa Alfonso IX (1-5), Rúa Amargura (25-33), Rúa Puerta de Aires (2-10)
- 92245** Rúa Amargura, Rúa Alfonso IX, Rúa Damas, Rúa Veeduría (2)
- 92253** Campo da Leña, Rúa General Alesón, Rúa Campo da Estrada, Avda. Metrosidero
- 92277** Rúa Fuente Seoane (14), Travesa Fuente Seoane (2-6), Travesa Atocha Baja (11-13), Campo da Leña
- 92280** Rúa Javier Fonte (2), Rúa Orillamar (2-34), Rúa Veramar 1 (1-4), Rúa Veramar 2 (1-4)
- 93219** Paseo do Parrote (2)
- 93220** Costa Santo Domingo (2-16), Rúa Príncipe (2-10), Praza da Constitución (2), Praza Parrote, Paseo Parrote, Rúa San Francisco (18), Rúa Tinajas (2-20), Rúa San Carlso (2-11)
- 93222** Travesa Zapatería (2), Praza General Azcárraga (7-10), Praza Constitución, Rúa Príncipe (1-13), Travesa Príncipe (2-4)
- 93231** Rúa Damas (16-20), Praza General Azcárraga (1), Rúa Repeso (1-7), Rúa Zapatería (4-6)
- 93232** Rúa Santa María (2-10), Rúa Damas (22), Rúa Zapatería (1-29), Rúa Sinagoga (1-17)
- 93233** Rúa Repeso (2-4), Praza General Azcárraga (3-6), Travesa Zapatería (3), Rúa Zapatería (8-10)

- 93234** Travesa Zapatería (6), Travesa Príncipe (1), Rúa Príncipe (15-17), Rúa Zapatería (14)
- 93241** Rúa Maestranza (2-10), Rúa Campo da Estrada, Rúa Herrerías (1-17), Calexón Herrerías, Calexón San Benito
- 93242** Rúa Herrerías (10-14), Travesa Herrerías (4-10), Rúa Puerta de Aires (9-13), Travesa Puerta de Aires
- 93243** Rúa Herrerías (16-30), Travesa Puerta de Aires (2-4), Rúa Puerta de Aires (17-29), Rúa Sinagoga (21-25)
- 93244** Rúa Puerta de Aires, Rúa Damas, Rúa Santa María, Rúa Sinagoga
- 93246** Rúa Amargura (24), Rúa Veeduría (1-5), Rúa Damas (25), Rúa Puerta de Aires (12)
- 93269** Rúa Maestranza, Praza Carlos I, Paseo Sir John Moore
- 94230** Praciña Cortaduría (2-3), Rúa Cortaduría (4-10), Costa Santo Domingo (10-11), Praza Santo Domingo (2-3)
- 94231** Rúa Santa María (12-16), Rúa Sinagoga (2-16), Costa Santo Domingo (1-9), Rúa Cortaduría (1-27)
- 94232** Rúa Cortaduría (12-20), Praciña Cortaduría (1), Rúa Santa María (20-26)
- 94240** Rúa Sinagoga (20-26), Rúa Santa María (3-11), Praza Santa Bárbara (1-4), Rúa Herrerías (32-34)
- 95221** Costa Santo Domingo (14-16), Rúa Tinajas (1-17), Rúa San Francisco (2-16)
- 95222** Rúa Isabel López Gandalla (1-4), Rúa San Francisco (13-21), Rúa Maestranza (24-28)
- 95230** Calexón San Benito, Rúa Herrerías, Praza Santa Bárbara (5), Praza Santo Domingo (1-2), Rúa San Francisco, Rúa Isabel López Gandalla (1-7), Rúa Maestranza (14-22)

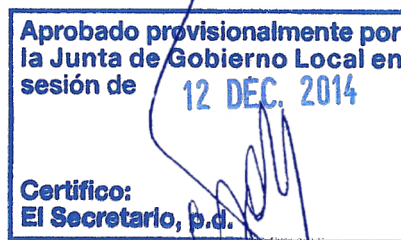

Aprobado provisionalmente por
la Junta de Gobierno Local en
sesión de 12 DEC. 2014

Certifico:
El Secretario, p.d.

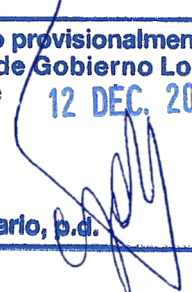



CATÁLOGO DE PROTECCIÓN

O presente Catálogo de Protección, complementario da Revisión e Adaptación do Plan Especial de Protección e Reforma Interior da Cidade Vella e Pescadería de A Coruña estará aberto á incorporación de novos elementos.

O Catálogo estrutúrase nos seguintes apartados:

1. ÁMBITOS E ELEMENTOS DECLARADOS BEN DE INTERESE CULTURAL
2. EDIFICACIÓN
3. ELEMENTOS DO ESPAZO PÚBLICO
4. XARDINERÍA E ARBOREDO

1. ÁMBITOS E ELEMENTOS DECLARADOS BEN DE INTERESE CULTURAL

A. Conxunto Histórico-Artístico declarado mediante Decreto 29/1984

O ámbito declarado mediante Decreto 29/1984 é o seguinte:


Perímetro morado

Vai dende Ambrosio Feijoo, colle a Dársena da Marina ata o Castelo de San Antón, rodea o Hospital Militar, colle as rúas da Maestranza, Nosa Señora do Rosario, a do Troncoso, cruzando ata a rúa Beiramar, collendo a Costa de San Agustín, envolve San Xurxo, baixando pola Praza de María Pita, volvendo pola Avenida da Marina e parte da Rúa Real ata volver a coller Ambrosio Feijoo.

Así mesmo dentro desta zona son elementos singulares co seu propio perímetro a Igrexa de San Xurxo e máis o Museo e Igrexa das Capuchinas.

Zona de respecto

Recolle o Peirao de Méndez Núñez ata o Castelo de San Antón, cruza o Dique de Abrigo Barrié de la Maza, envolve a zona da Costa ata cortar na dirección da rúa de San Xoán, Praza de España, rúa de Panadeiras, a zona da rúa do Hospital que dá fronte ás Capuchinas, dá volta pola rúa de Zalaeta. Rúa de San Nicolás, Bailén e rúa Real, Obelisco, ata cortar polos Cantóns na zona dos Xardíns de Méndez Núñez deica o Peirao do mesmo nome.

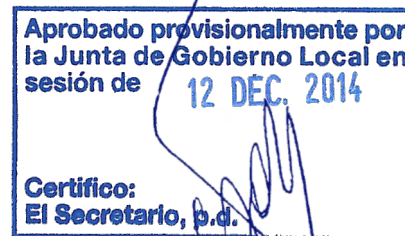

Elementos singulares illados

Escola e Instituto de Ensino Medio Eusebio da Guarda na praza de Pontevedra.

B. BICs Individualizados


- Igrexa de Santa María do Campo (segundo Decreto de 3 de junio de 1931, GAC do 04.06.1931).
- Ruínas do Exconvento de San Francisco (segundo “Orden del 16 de Marzo de 1939” BOE do 04.04.1939).
- Igrexa de Santiago, (segundo Decreto 2643/1972, de 18 de Agosto, BOE do 02.10.1972).
- Igrexa de San Xurxo, (segundo Decreto 2493/1975 de 23 de Agosto de 1975, BOE do 23.10.1975)
- Casas de Paredes, (segundo Real Decreto 1393/1982, de 17 de Abril, BOE do 20.07.1982).
- Praza de Santa Bárbara, (segundo Decreto 555/1971, de 11 de Marzo, BOE do 31.03.1971).
- Murallas e Portas do Parrote, (segundo Decreto do 9 de Novembro de 1944), incluíndo o conxunto de elementos que se indican:

A antiga porta chamada do Parrote, xunto á Capitanía Xeral, e o anaco de muralla do século XIV que ampara á rúa de San Carlos e serve de base ao xardín deste nome; a zona das murallas dos séculos XVI ao XVIII comprendidas entre a caseta do sentinela de Capitanía Xeral coas súas notables portas do Parrote, do Clavo e de San Miguel, ata dar a volta á rotonda, do Hospital Militar, a contar desde a porta de San Miguel.

- Xardín de San Carlos (segundo Decreto de 9 de novembro de 1944).

C. Declaracións que debeñan da aplicación directa da lexislación de patrimonio.


- Restos ocultos ou visibles das antigas murallas, ben na área da Cidade Vella, ben no contorno da rúa Juana de Vega coa muralla de terra.
- Cruceiros en aplicación do Decreto 571/1963 de 14 de marzo:
 - . Cruceiro da Igrexa de San Andrés.
 - . Cruceiro da Igrexa de San Xurxo.
 - . Cruceiro da Igrexa de San Nicolás.
 - . Cruceiro da Igrexa de Santa María do Campo.
 - . Cruceiro da Igrexa das Bárbaras.
- Museo de Belas Artes, polo Decreto 474/1962 do 1 de marzo que declara Monumentos Histórico-Artísticos aos Museos relacionados no decreto e os edificios nos que se albergan en tanto en canto estean destinados á expresada finalidade.
- Arquivo do Reino de Galicia, pola Lei 16/1985 do 25 de xuño que declara Bens de Interese Cultural aos Arquivos relacionados no decreto e os edificios nos que se albergan en tanto en canto estean destinados á expresada finalidade.

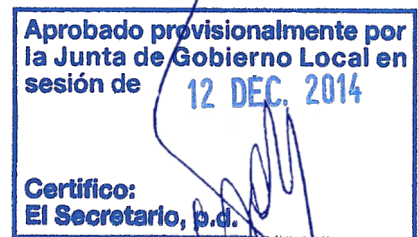

Aprobado provisionalmente por
la Junta de Gobierno Local en
sesión de 12 DEC. 2014

Certifico:
El Secretario, p.d.



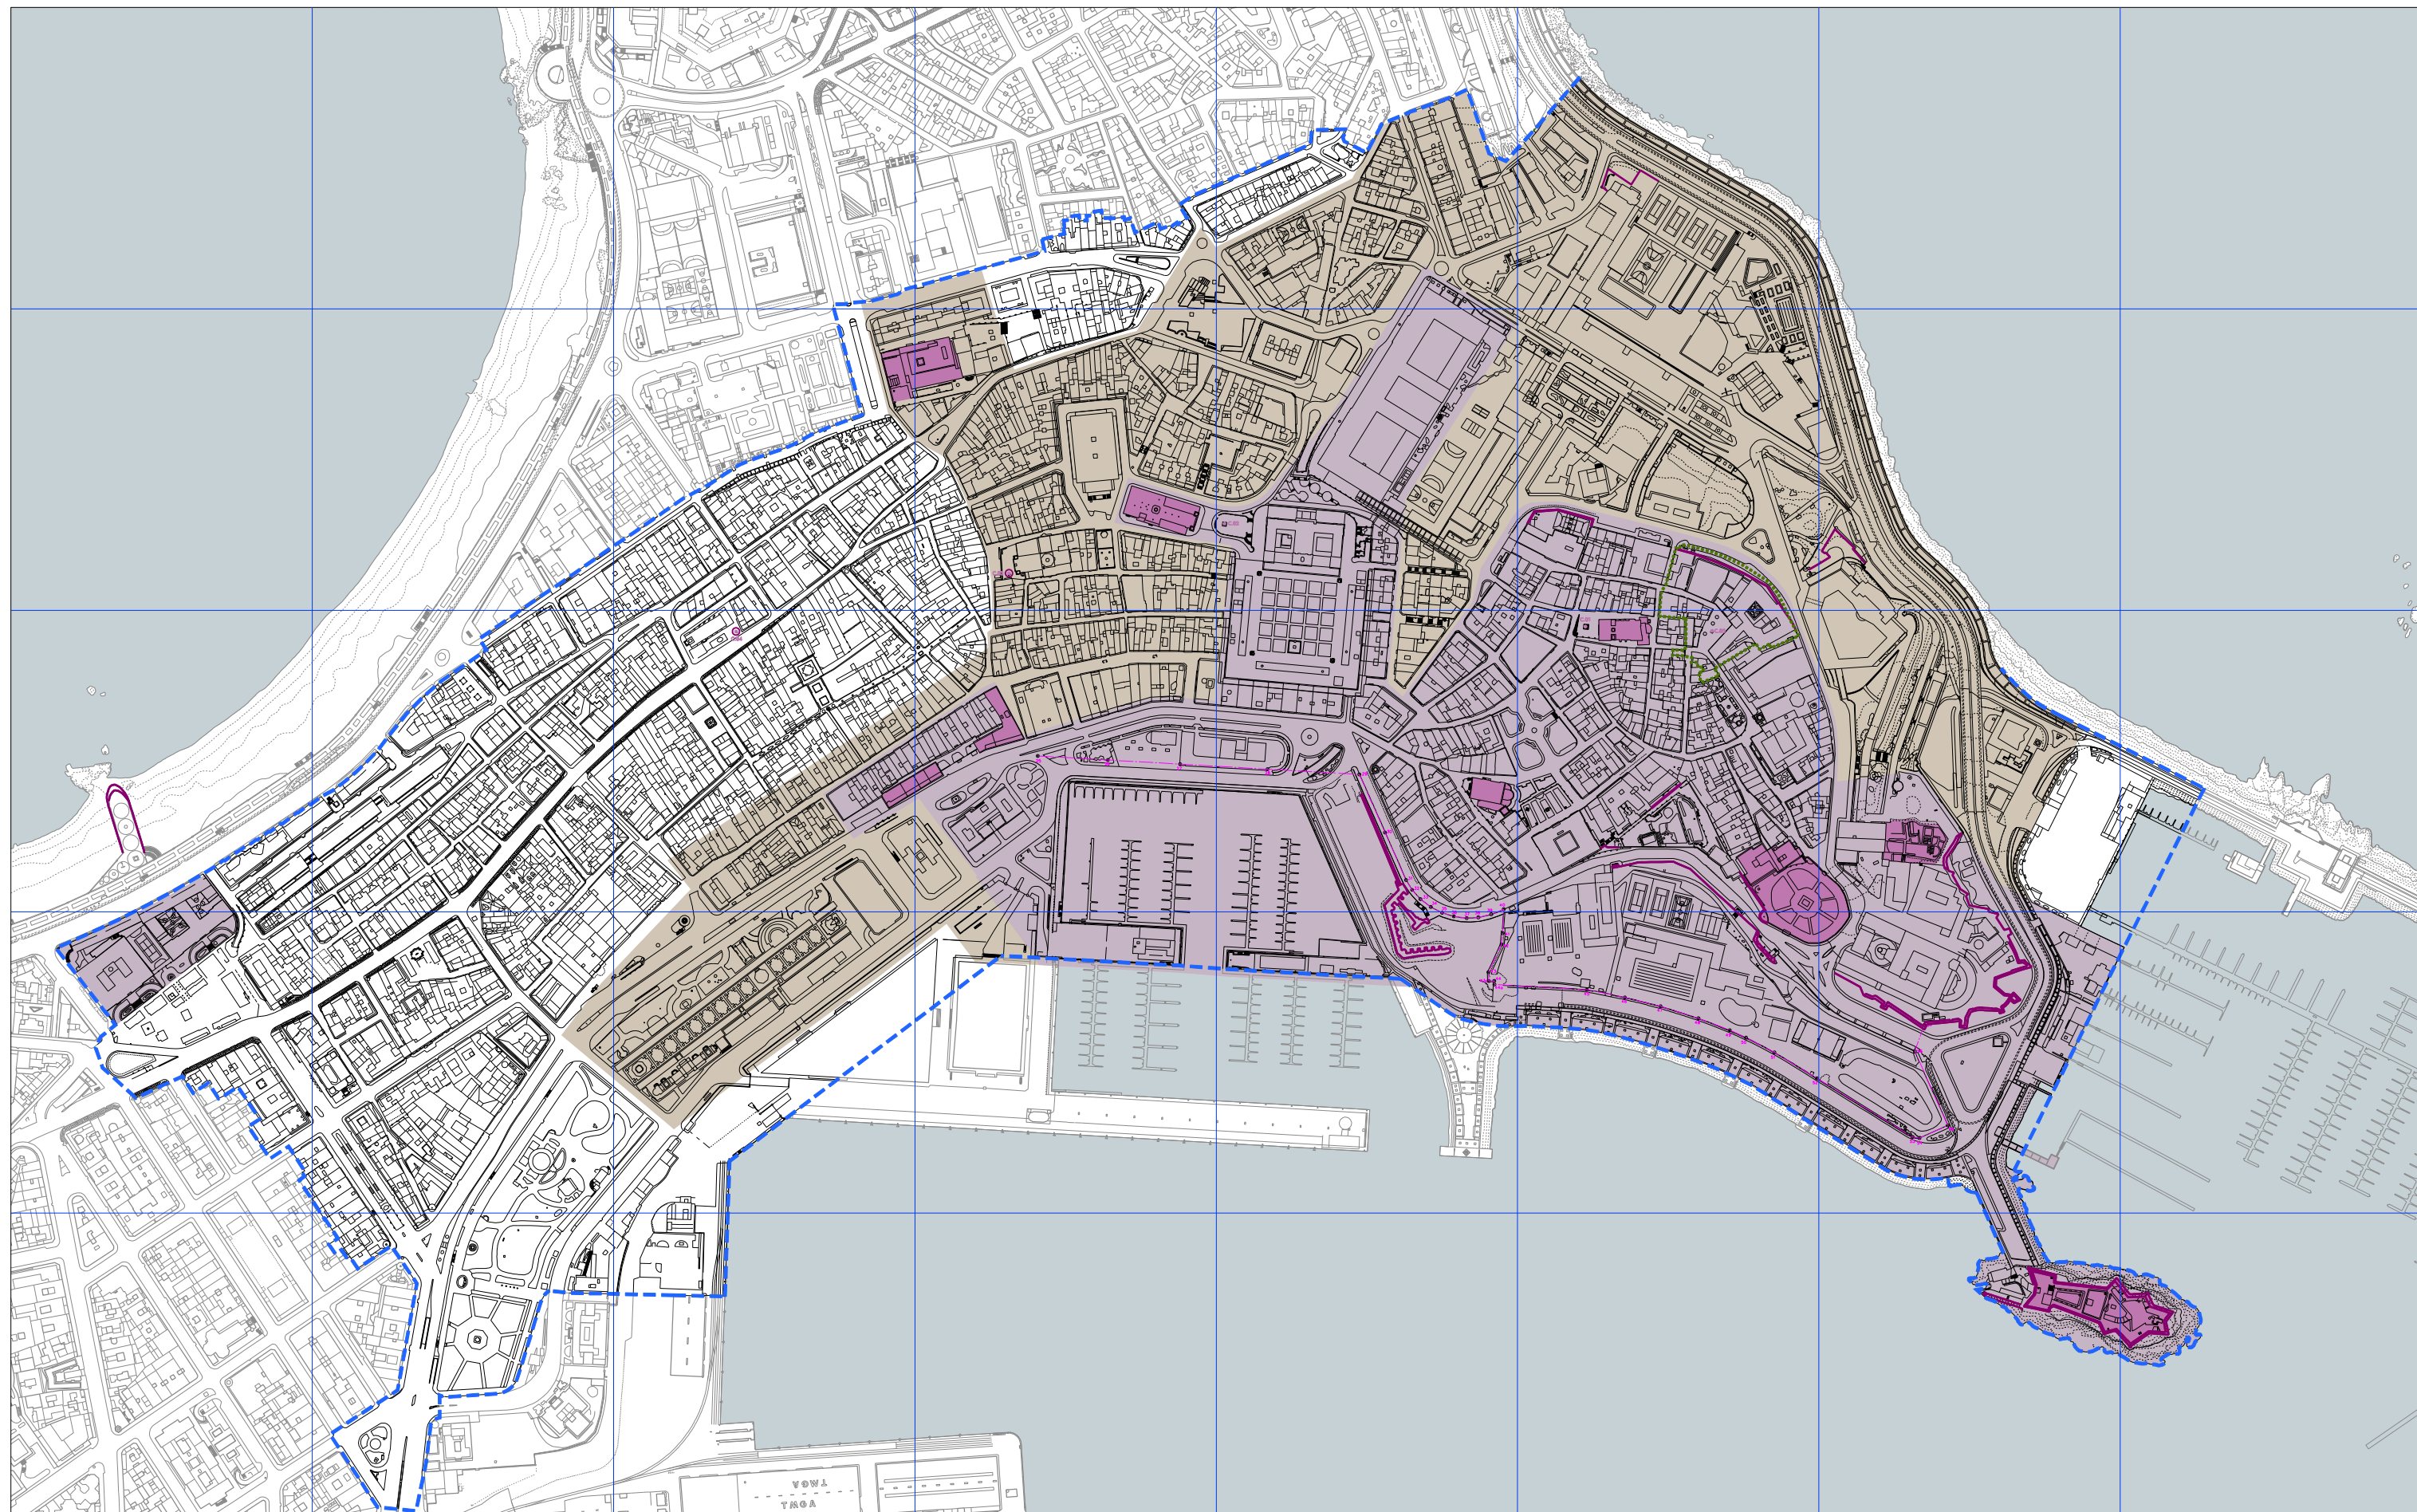

--- ÁMBITO PLAN ESPECIAL
 --- DESLINDE MARÍTIMO-TERRESTRE

ÁMBITOS EXISTENTES
 ■ ÁMBITO DE RESPETO BIC
 ■ DECLARACIÓN BIC CONXUNTO HISTÓRICO (DECRETO 29/1984)
 ■ DECLARACIÓN BICs INDIVIDUALIZADOS
 ■ DELIMITACIÓN DECLARACIÓN CONXUNTO HISTÓRICO-ARTÍSTICO DECRETO 555/71

● CRUCEIROS

Aprobado provisionalmente por
 la Junta de Gobierno Local en
 sesión de 12 DEC. 2014

Certifico:
 El Secretario, p.d.



NOVIEMBRE 2014
 DOC. PARA
 APROB. PROVISIONAL
 ESCALA 1/5000

emvsa

REVISIÓN E ADAPTACIÓN DO PLAN ESPECIAL
 DE PROTECCIÓN E REFORMA INTERIOR
 DA CIDADE VELLA E A PESCADERÍA

ORDENACIÓN URBANÍSTICA


BENS DE INTERESE CULTURAL

PLANO Nº

1

Aprobado provisionalmente por
la Junta de Gobierno Local en
sesión de 12 DEC. 2014

Certifico:
El Secretario, p.d.

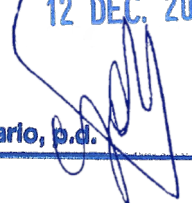



2. EDIFICACIÓN

2.1. SISTEMÁTICA DA CATALOGACIÓN

Inclúense neste Catálogo de Protección o conxunto de inmobles pertencentes ao ámbito do Plan nos que concorren valores arquitectónicos, históricos ou ambientais que contribúen a configurar as súas características xerais.

A súa detección efectuouse a partir da consideración do catálogo do Plan Especial vixente mediante a súa análise pormenorizada cunha dobre lectura; en primeiro lugar, valoración da coherencia dos seus caracteres determinantes, que permite constatar a coherencia do edificio a efectos tipolóxicos e por tanto, non só determina a súa valoración e clasificación arquitectónica senón que, ademais, permite establecer as posibles modalidades de intervención no mesmo, e, en segundo lugar, busca e valoración dos diferentes elementos singulares que posúa o edificio, o que permite completar a súa definición de cara á súa clasificación definitiva.

O conxunto dos edificios catalogados conforman o ficheiro de catalogo no que se incorpora unha ficha individualizada para cada edificio co seguinte nivel informativo:

2.1.1. Ámbitos e elementos BIC

Identifica para cada elemento catalogado a súa pertenza ou non a ámbitos de protección suxeitos á lexislación de Patrimonio en canto Bens de Interese Cultural. Distínguense as seguintes situacións:

- Declaración BIC Conxunto Histórico.
- Área de respecto.
- BIC individualizado.

2.1.2. Caracteres determinantes da catalogación

Valora e cataloga a estrutura interior que sustenta a edificación e que ten expresión exterior a través das súas fachadas.

A análise dos caracteres determinantes da edificación (como baremo da súa coherencia tipolóxica) realizouse considerando tres grandes apartados:

A. Sistema estrutural

Fai referencia á tipoloxía e organización espacial da estrutura portante, entendendo por tal o conxunto de elementos construtivos relacionados entre si que transmiten dun modo determinado as cargas e sobrecargas do edificio ao solo. Diferenciáronse entre:

- Elementos estruturais verticais: aqueles que transmiten ao solo as forzas horizontais. Na maioría dos casos trátase de muros de carga, aínda que existen outras situacións ligadas ás épocas nas que foron construídas e que tamén se valoran pola súa coherencia.
- Elementos horizontais: aqueles que transmiten as cargas e sobrecargas ao sistema vertical.

B. Organización interna.

Fai referencia aos elementos básicos de organización espacial da edificación no seu interior.

- Acceso e distribución á escaleira ou vivenda á vía pública.

Inflúe sobre todo na organización da planta baixa, valorando a permanencia de portais e vestíbulos e a súa relación co espazo público.


- Posición e desenvolvemento da escaleira.

Considérase ao núcleo vertical o elemento de maior peso na definición do desenvolvemento da planta tipo. Variacións no seu desenvolvemento e tamaño cambian as relacións de espazo existentes.

C. Fachadas.

Fai referencia ao cerramento exterior da edificación á vía pública ou á parcela privada. Valórase o carácter acabado da súa composición integral.

A análise destes caracteres determinantes permitirá establecer as posibilidades de intervención no edificio.

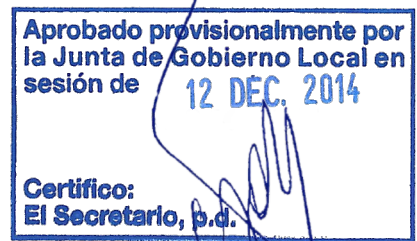

D. Cubertas

O Plan Especial considera as cubertas como caracteres determinantes do edificio e, con carácter xeral, mantén as envolventes dos edificios existentes salvo indicación expresa nos alzados de ordenación e no ficheiro de catálogo.

2.1.3. Catalogación de elementos

Catalóganse os elementos do edificio baixo dúas perspectivas, a de elementos característicos tipolóxicos e de elementos de singular valor:

- Elementos tipolóxicos: catalóganse estes por canto determinantes dos trazos tipolóxicos do edificio (e que coinciden, xeralmente, con aqueles do contorno). Presérvase o seu carácter ambiental e non necesariamente o material. Permítese a súa reparación e reposición coas mesmas características materiais, funcionais e ambientais.
- Elementos de singular valor: determínase a conservación e mantemento dos mesmos, así como a realización das súas reparacións con materiais iguais aos presentes baixo o criterio da súa restauración. Estes indícanse cun punto (•) na lista de elementos.

O minucioso catálogo destes elementos permite, despois do estudo dos seus caracteres determinantes, cerrar a valoración e o recoñecemento do edificio, e poder establecer o seu nivel de catalogación.

2.1.4. Cualificación zonal

Ademais de protexer os elementos de singularidade histórico-artística ou ambiental, valóranse as permanencias tipolóxicas. Para valorar estas permanencias é necesario diferenciar as áreas urbanas polas súas características morfolóxicas.

Os ámbitos de unidade morfolóxica no ámbito do Plan constitúense á súa vez como ámbitos de despece de ordenanzas zonais. Estabrecéndose, por tanto, una cualificación zonal na que se distinguen os seguintes ámbitos que se corresponden con ámbitos de ordenanzas reguladoras tipo:



- Cidade Vella

Se corresponde co antigo burgo medieval intramuros, tal e como se indica en planos de ordenación. Este ámbito presenta unha estrutura urbana de orixe medieval e unha trama compacta e pouco modificada co paso do tempo en canto aos trazados, pero si en canto ás aliñacións das rúas e o grao de compactación. As áreas de intervencións máis recentes e de maior densidade localízanse nos bordos.

A escena urbana, dun elevado valor ambiental, contrasta co grao de deterioro aparente do tecido edificado. A calidade patrimonial do conxunto das edificacións é notable e conforman un conxunto completamente colmatado e cunha estrutura cohesionada. Este ámbito forma parte do Conxunto declarado BIC, e nel inclúense, asemade, os seguintes BICs individualizados: Igrexa de Santa María do Campo, Igrexa de Santiago, Conxunto das Murallas, Praza das Bárbaras.

Incorporase ao ámbito a área comprendida entre a rúa da Maestranza e o mar. Neste lugar situábase o antigo Convento de San Francisco, do que hoxe só quedan as ruínas, así como o Cuartel da Maestranza, o Hospital Militar e recintos amurallados e fortificacións defensivas.

- Atochas- O Derribo

Este ámbito é o que presenta unhas características menos homoxéneas amosando unha maior variedade de tecidos urbanos resultantes de diferentes procesos históricos e actuacións urbanísticas. Correspondese coa formación urbana xurdida sobre o derribo das murallas da Cidade Vella en contacto co barrio de Santo Tomás e a Pescadería.

Trátase dun ámbito de transición entre a Cidade Vella e a Pescadería, e que relaciona a área da baía coa parte alta da Cidade cara á península da Torre. Un ámbito de difícil topografía que salva importantes desniveis entre diferentes pezas da cidade.

A escena urbana carece dun valor ambiental homoxéneo e contrasta a diferenza de cada unha das pezas. O parque edificado conforma un conxunto completamente colmatado e cunha estrutura irregular onde encaixan as diferentes pezas coas súas tramas diferenciadas. Este ámbito recolle parte do Conxunto declarado BIC no que se inclúen o Cuartel de Atochas, a Praza de María Pita e a igrexa parroquial de San Xurxo, esta última con declaración BIC independente, así como o Museo de Belas Artes.



Igualmente incorpora proxectos de reforma urbana que, pola súa singularidade, son merecedores dun tratamento específico. Estas unidades son o proxecto de reforma da antiga horta de San Agustín, co edificio do mercado municipal e o elemento porticado, obra entre outros de Santiago Rey Pedreira; e a Praza de María Pita, obra de Faustino Domínguez, que supón o primeiro ensanche da cidade sobre as antigas murallas, aportando un tipo arquitectónico único pola súa singularidade.

- Pescadería Norte

A Pescadería sitúase no istmo que une o promontorio onde se sitúa a Cidade Vella coa terra firme, sendo nas súas orixes o seu arrabalde. A estrutura urbana aséntase sobre dous antigos camiños paralelos, a rúa do Areal hoxe rúa do Orzán e a rúa de Abaixo posteriormente rúa Real. Entre ambos, a rúa San Andrés divide o ámbito en dous: A Pescadería Norte e A Pescadería Sur.

Na súa orixe, a Pescadería Norte desenvolveuse cun parcelario miúdo xerando pequenos cuarteiróns de uso residencial e situando os usos de talleres, almacéns e fábricas cara ao mar para protexerse dos ventos do Norte.

A calidade media das edificacións é moi variable conformando conxuntos de moi diferente interese arquitectónico. O tecido edificado aparece completamente colmatado e cunha estrutura cohesionada. A Pescadería Norte conta cos edificios do Colexio e Instituto Eusebio da Guarda incluídos na Declaración de Conxunto Histórico como elementos singulares illados.

- Pescadería Sur

En comparación coa Pescadería Norte, a edificación da Pescadería Sur aséntase sobre un parcelario máis ordenado xerando uns cuarteiróns de maior tamaño e envorcándose cara co porto.


O ámbito inclúe un edificio con declaración BIC individualizada, as Casas de Paredes, e unha pequena parte do Conxunto Histórico declarado BIC: as fachadas da Avenida da Marina e a Dársena e o Xardín da Marina.

- O Ensanche

O ámbito do Plan Especial incorpora as edificacións pertencentes ao Ensanche da Cidade do século XIX situadas tanto sobre a Avenida Juana de Vega como a Praza de Pontevedra, e que conforman unha estrutura característica tanto dende o punto de vista catastral como edificatorio.

2.1.5. Unidades Urbanas

O Plan Especial identifica unha serie de unidades urbanas que representan proxectos urbanos unitarios (María Pita, San Agustín, etc.) onde o mantemento de dito carácter homoxéneo se superpón sobre a catalogación individualizada de cada elemento que o conforma.

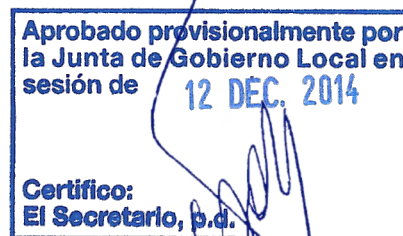

2.2. CLASIFICACIÓN DO PATRIMONIO ARQUITECTÓNICO CATALOGADO

Atendendo á gradación dos seus valores obxectivos e singulares prodúcese a clasificación do patrimonio arquitectónico catalogado que abrangue a un total de 1.094 edificios. A aplicación concreta e individualizada establécese en planos de ordenación e no presente catálogo do patrimonio arquitectónico suxeito a protección, de acordo e cos efectos establecidos na Lei do Solo de Galicia, Regulamento de Planeamento e Lei do Patrimonio Cultural de Galicia.

. Nivel 1. Edificios monumentais.

Aplicase este nivel de protección integral ás edificacións monumentais que presentan unha excepcional calidade arquitectónica e valor histórico, teñan ou non a consideración de Ben de Interese Cultural, na categoría de monumento, conforme ao establecido na L.P.C.G.

Alcanza a un total de 35 edificios.

. Nivel 2. Edificios de excepcional valor arquitectónico, histórico e cultural de protección integral.

Aplicase este nivel aos edificios que, presentando unha excepcional calidade arquitectónica e valor histórico, representan fitos na escena urbana que deben manterse na súa total integridade, con especial respecto das súas características singulares e dos elementos que o compoñen, procurándose a súa conservación e recuperación.

Alcanza a un total de 108 edificios.

. Nivel 3. Edificios de características singulares e de elevado valor arquitectónico, histórico e cultural de protección estrutural.

Aplicase este nivel de protección aos edificios que posúen unha elevada calidade na súa conformación arquitectónica global, tanto exterior coma interior, o que determina a súa valoración singularizable. Deberán manterse as súas condicións arquitectónicas tanto volumétricas, estruturais e tipolóxicas coma ambientais, sen prexuízo de obras interiores ou exteriores con elas compatibles e adecuadas ao uso pertinente á súa estrutura e función urbana.

Alcanza a un total de 286 edificios.

- . Nivel 4. Edificios de características tipolóxicas e compositivas de especial significación arquitectónica e ambiental.

Aplícase este nivel de protección a aqueles edificios de valor arquitectónico que sen presentar unhas características singulares por si mesmas responden á coherencia arquitectónica tipolóxica e ambiental do conxunto. Deben conservar os seus elementos e características fundamentais.


Alcanza a un total de 573 edificios.


- . Nivel 5. Edificios de interese ambiental no conxunto urbano.

Aplícase este nivel de protección ao conxunto de arquitecturas que, estando catalogadas polo Plan Especial que se revisa, experimentaron proceso de alteración da súa conformación orixinaria en aplicación da súa normativa, mantendo a coherencia ambiental do conxunto. Como tales deben ser obxecto de conservación alomenos no que a súa configuración exterior se refire.

Alcanza a un total de 92 edificios.

Esta clasificación do patrimonio reflíctese no Plano de Catalogación, a escala 1/1.000 e no Ficheiro do Catálogo.

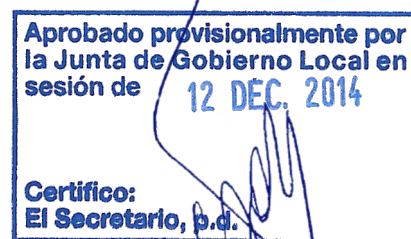

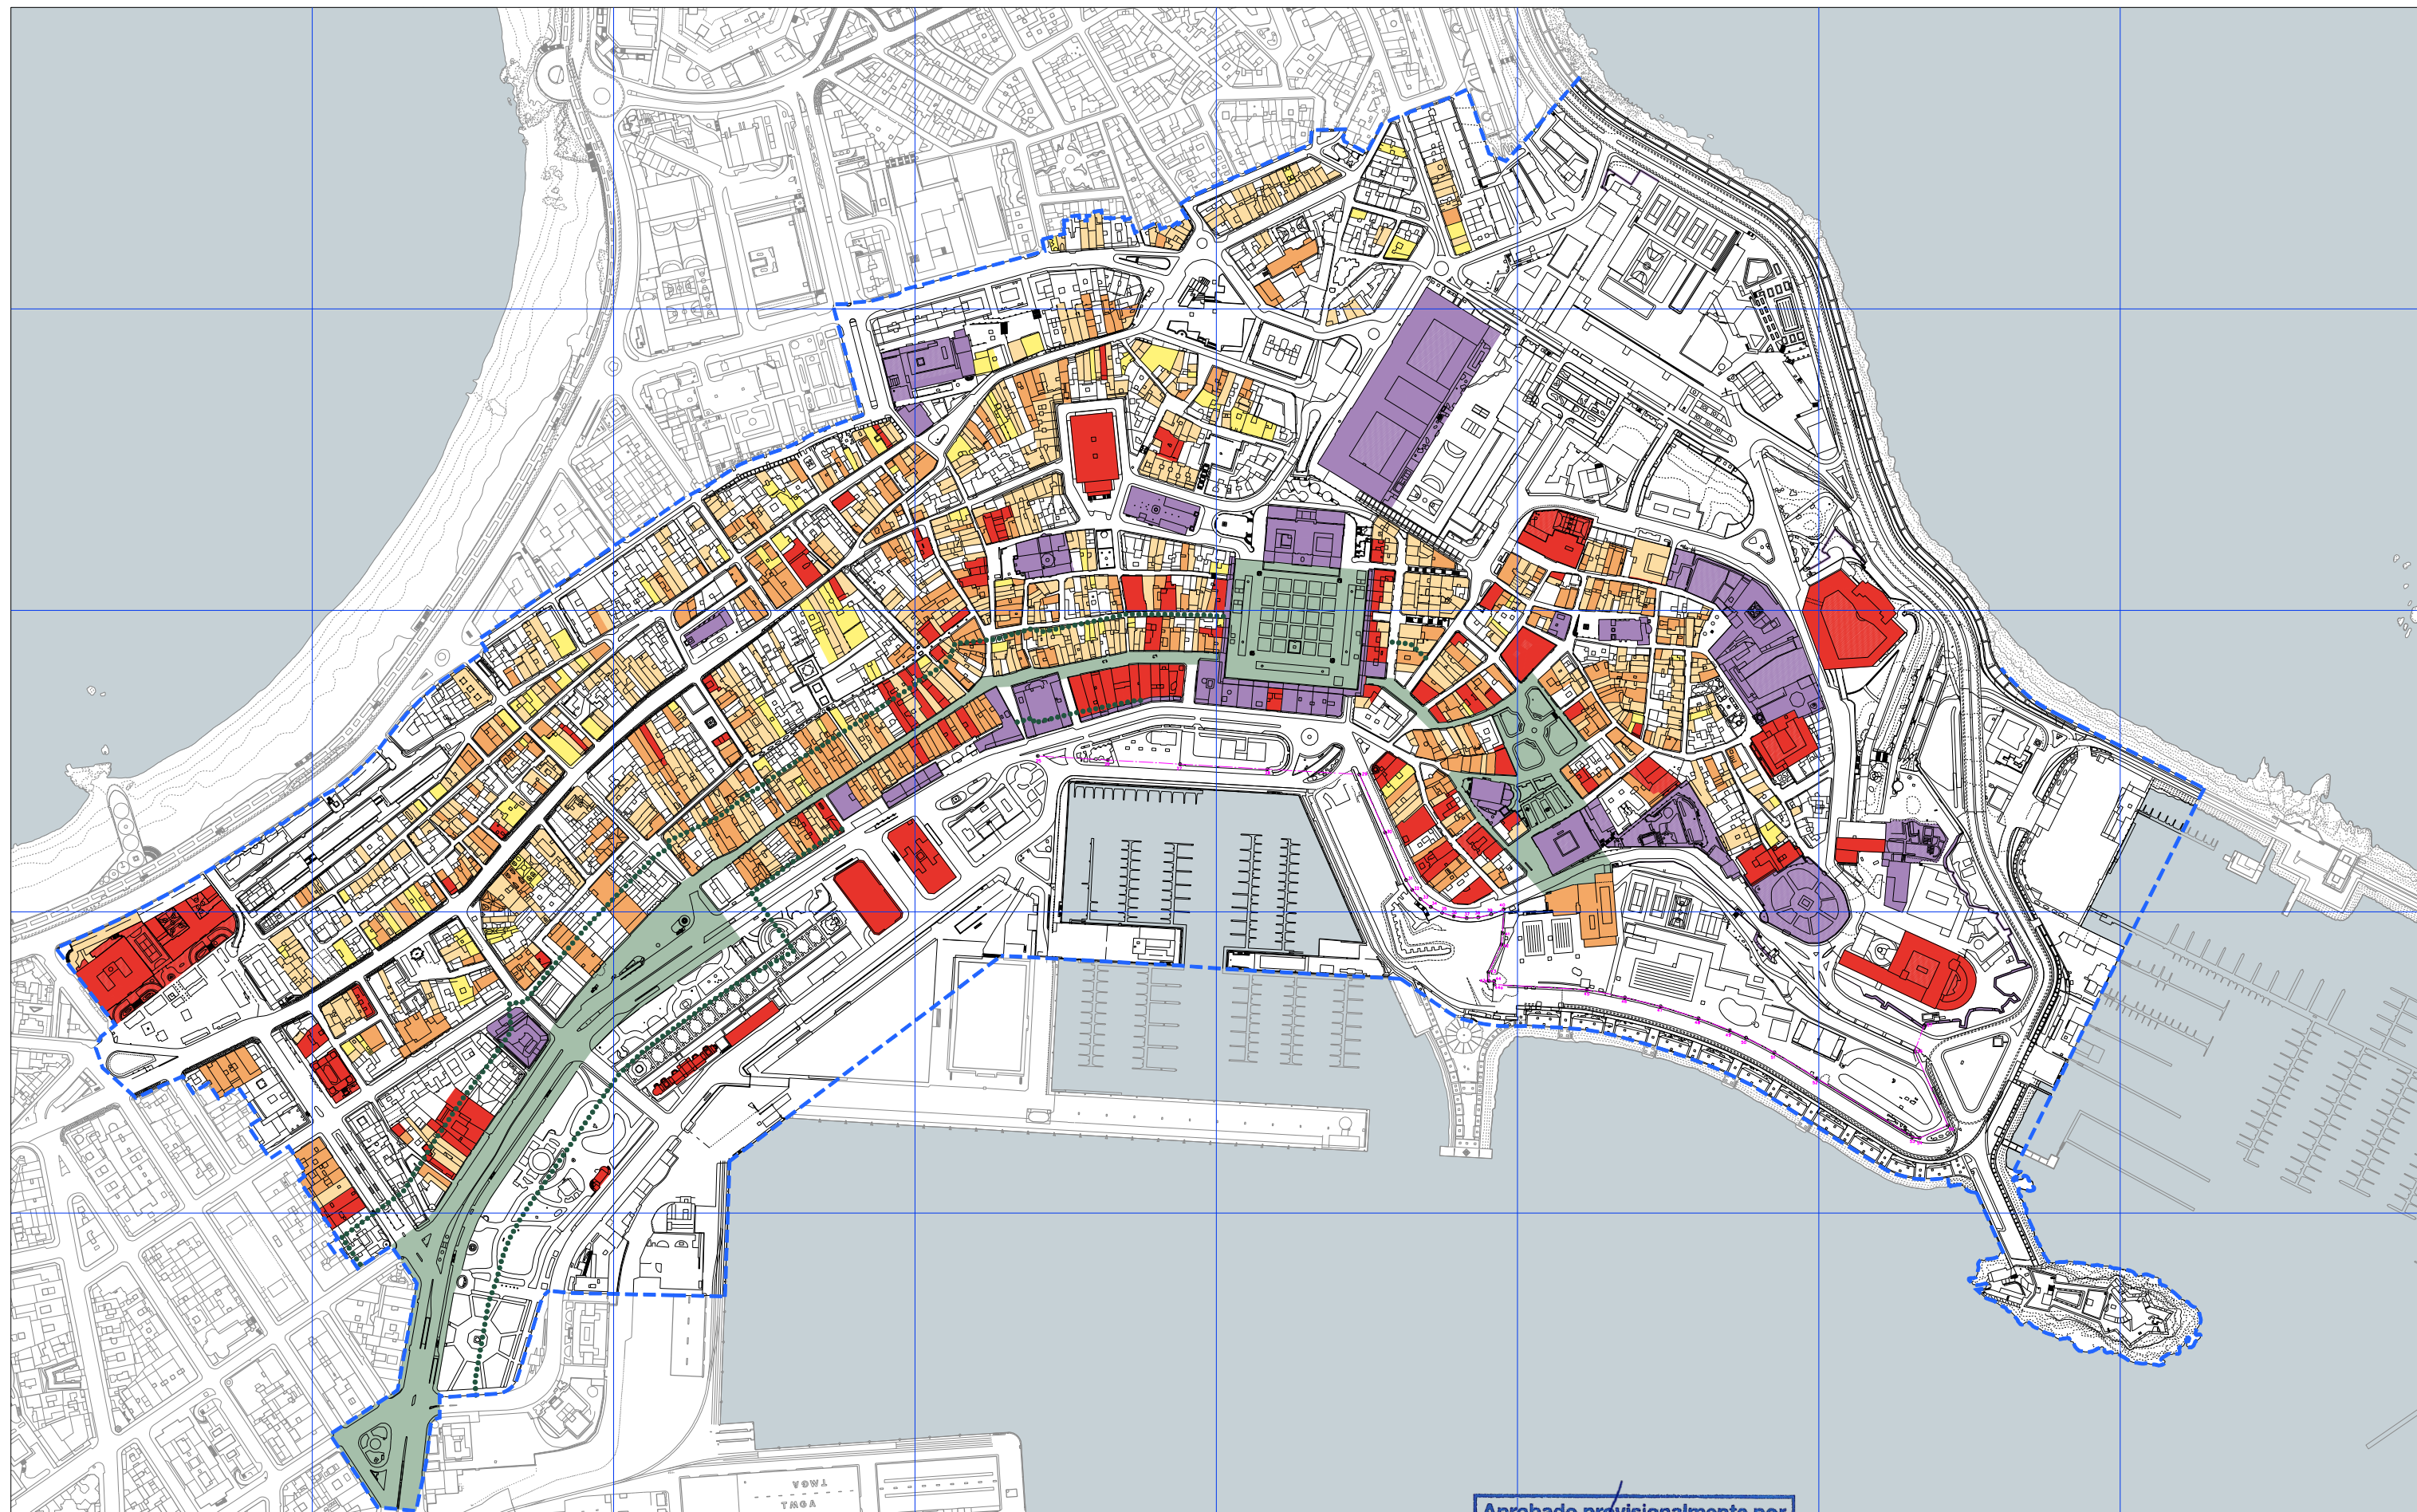

--- ÁMBITO PLAN ESPECIAL
 --- DESLINDE MARÍTIMO-TERRESTRE

EDIFICIOS MONUMENTAIS
 EDIFICIOS DE EXCEPCIONAL VALOR ARQUITECTÓNICO INTEGRAL
 EDIFICIOS DE CARACTERÍSTICAS SINGULARES ESTRUCTURAL
 EDIFICIOS DE ESPECIAL SIGNIFICACIÓN ARQUITECTÓNICA AMBIENTAL
 EDIFICIOS DE INTERESE AMBIENTAL NO CONXUNTO

TRAZADO CAMIÑO DE SANTIAGO INGLÉS
 TERRITORIO HISTÓRICO DO CAMIÑO

Aprobado provisionalmente por
 la Junta de Gobierno Local en
 sesión de 12 DEC. 2014

Certifico:
 El Secretario, p.d.



NOVIEMBRE 2014
 DOC. PARA
 APROB. PROVISIONAL
 ESCALA 1/5000

emvsa

REVISIÓN E ADAPTACIÓN DO PLAN ESPECIAL
 DE PROTECCIÓN E REFORMA INTERIOR
 DA CIDADE VELLA E A PESCADERÍA

ORDENACIÓN URBANÍSTICA


EDIFICACIÓN CATALOGADA

PLANO Nº

2

Aprobado provisionalmente por
la Junta de Gobierno Local en
sesión de 12 DEC. 2014

Certifico:
El Secretario, p.d.

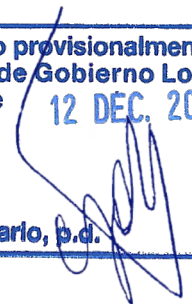

2.2.1. Relación de edificios catalogados Nivel 1.

REFERENCIA	ENDEREZO	NÚM.	NOME
8420201	CANTÓN PEQUEÑO,	1	EDIFICIO DO BANCO PASTOR
8624601	SAN ANDRÉS, RÚA		IGREXA CASTRENSE DE SAN ANDRÉS
8823001	REAL, RÚA	53	SUBDELEGACIÓN DO GOBERNO
8823027	REAL, RÚA	01	CASAS DE PAREDES
8823028	MARINA, AVENIDA	13	CASAS DE PAREDES
8823029	MARINA, AVENIDA	14	CASAS DE PAREDES
8823030	MARINA, AVENIDA	15	CASAS DE PAREDES
8823031	MARINA, AVENIDA	16	CASAS DE PAREDES
8823032	MARINA, AVENIDA	17	CASAS DE PAREDES
8823033	MARINA, AVENIDA	18	CASAS DE PAREDES
8823301	RIEGO DE AGUA, RÚA	37	TEATRO ROSALÍA DE CASTRO E BIBLIOTECA DA DEPUTACIÓN
8824301	SAN NICOLÁS, RÚA	18	IGREXA DE SAN NICOLÁS
8826002	ZALAETA, RÚA	S/N	MUSEO DE BELAS ARTES
8826020	PANADERAS, RÚA	58	CASA DO CONSULADO
8826021	PANADERAS, RÚA	42	IGREXA DAS CAPUCHINAS
8925401	SAN AGUSTÍN, CUESTA	s/n	IGREXA DE SAN XURXO
9023201	FAMA, RÚA	01	CONXUNTO DA PRAZA DE MARÍA PITA
9023202	MARÍA PITA, PRAZA	20	CONXUNTO DA PRAZA DE MARÍA PITA
9023203	MARÍA PITA, PRAZA	19	CONXUNTO DA PRAZA DE MARÍA PITA
9023204	MARÍA PITA, PRAZA	18	CONXUNTO DA PRAZA DE MARÍA PITA
9023205	MARÍA PITA, PRAZA	17	CONXUNTO DA PRAZA DE MARÍA PITA
9023207	MARÍA PITA, PRAZA	15	CONXUNTO DA PRAZA DE MARÍA PITA
9023208	MARÍA PITA, PRAZA	13	CASAS DE BATANERO
9023209	MARÍA PITA, PRAZA	12	CASA REY
9024301	MARÍA PITA, PRAZA	1	PALACIO DE MARIA PITA
9123301	MARÍA PITA, PRAZA	10	CONXUNTO DA PRAZA DE MARÍA PITA
9222201	PARROTE, RÚA	1	IGREXA DE SANTIAGO
9225301_01	GENERAL MILLÁN ASTRAY, PRAZA	14	CUARTEL DE ATOCHA
9322001	CONSTITUCIÓN, PRAZA	2	CAPITANÍA XERAL
9324401	PUERTA DE AIRES, RÚA	14	COLEXIATA DE SANTA MARÍA DO CAMPO
9324603	DAMAS, RÚA	25	CASA DE CORNIDE
9326908	CARLOS I, PRAZA	3	CAPELA DA VENERABLE ORDE TERCEIRA
9523001	SANTA BÁRBARA, PRAZA	5	CONVENTO DAS BÁRBARAS
9523002	SANTO DOMINGO, PRAZA	2	COLEXIO DOMINICOS
9523003	SANTO DOMINGO, PRAZA	1	IGREXA DE SANTO DOMINGO

2.2.2. Relación de edificios catalogados Nivel 2.

REFERENCIA	ENDEREZO	NÚM.	NOME
8121001	PONTEVEDRA, PRAZA	1	INSTITUTO EUSEBIO DA GUARDA
8121002	PONTEVEDRA, PRAZA	2	ESCOLAS EUSEBIO DA GUARDA
8220303	ALAMEDA, RÚA	17	
8220304	DURAN LORIGA, RÚA	16	BANCO DE ESPAÑA
8220305	JUANA DE VEGA, RÚA	16	
8319008	JUANA DE VEGA, RÚA	13	
8319009	JUANA DE VEGA, RÚA	11	
8321605	HUERTAS, RÚA	2	CASA FORMOSO
8420010	CANTÓN PEQUEÑO,	22	
8420014	CANTÓN PEQUEÑO,	26	
8420017	ALAMEDA, RÚA	22	
8420022	CANTÓN PEQUEÑO,	18	ANTIGO EDIFICIO DO BANCO DE A CORUÑA
8420023	CANTÓN PEQUEÑO,	15	ANTIGO EDIFICIO DO THE ANGLO SOUTH AMERICAN BANK
8421220	ESTRELLA, RÚA	34	CASA GONZÁLEZ
8422208	VISTA, TRAVESA	2	CASA SOLLA
8422610	PASTORIZA, RÚA	02	EDIFICIO LA LLAVE
8423410	SAN ANDRÉS, RÚA	68	
8519201	ALFÉREZ PROVISIONAL, AVENIDA	6	EDIFICIO ATALAYA
8520401	JARDINES MÉNDEZ NÚÑEZ, AVENIDA	5	QUIOSCO A TERRAZA
8522206	SAN ANDRÉS, RÚA	69	
8620201	JARDINES MÉNDEZ NÚÑEZ, AVENIDA	3	QUIOSCO ALFONSO
8622411	MARINA, AVENIDA	28	CASA LÓPEZ ABENTE
8622415	REAL, RÚA	55	CASA OBANZA
8623601	GENERAL MOLA, PRAZA	01	CASA CABANELA
8721201	MARINA, AVENIDA	4	TEATRO COLÓN
8722301	ALCALDE MANUEL CASAS, RÚA	01	EDIFICIO CENTRAL DE CORREOS
8723006	REAL, RÚA	24	CASA DE VICENTE TENREIRO
8723007	REAL, RÚA	22	
8723009	REAL, RÚA	18	
8723011	REAL, RÚA	14	
8724001	SAN ANDRÉS, RÚA	53	
8724023	SAN ANDRÉS, RÚA	7	
8724103_01	SAN ANDRÉS, RÚA	14	
8724103_02	SAN ANDRÉS, RÚA	16	
8724308	BARRERA, RÚA	23	
8724318	GALERA, RÚA	2	
8724320	GALERA, RÚA	10	

REFERENCIA	ENDEREZO	NÚM.	NOME
8725001	ORZÁN, RÚA	21	ESCOLAS MUNICIPAIS
8725204	ORZÁN, RÚA	8	CASA DOS ELEFANTES
8823014	REAL, RÚA	27	ANTIGA CASA DE JOSÉ FRAUSK
8823019	ESTACADA, CALEXÓN	07	CASA TIZÓN
8823022	REAL, RÚA	11	
8823201	TORREIRO, RÚA	6	CASA SOTO
8823207	BAILEN, RÚA	8	
8824111	SAN NICOLÁS, RÚA	17	
8824112	SAN NICOLÁS, RÚA	15	
8824113	SAN NICOLÁS, RÚA	11	EDIFICIO GRANDES ALMACÉNS SAN NICOLÁS
8825027	PANADERAS, RÚA	07	
8825420	SAN AGUSTÍN, RÚA	30	
8825421	SAN AGUSTÍN, RÚA	32	
8923201	LUCHANA, RÚA	1	CONXUNTO DE GALERÍAS DA MARINA
8923202	RIEGO DE AGUA, RÚA	31	CONXUNTO DE GALERÍAS DA MARINA
8923203	RIEGO DE AGUA, RÚA	29	CONXUNTO DE GALERÍAS DA MARINA
8923204	RIEGO DE AGUA, RÚA	25	CONXUNTO DE GALERÍAS DA MARINA
8923205	RIEGO DE AGUA, RÚA	23	CONXUNTO DE GALERÍAS DA MARINA
8923206	RIEGO DE AGUA, RÚA	19	CONXUNTO DE GALERÍAS DA MARINA
8923207	RIEGO DE AGUA, RÚA	17	CONXUNTO DE GALERÍAS DA MARINA
8923208	RIEGO DE AGUA, RÚA	13	CONXUNTO DE GALERÍAS DA MARINA
8923209	RIEGO DE AGUA, RÚA	9	CONXUNTO DE GALERÍAS DA MARINA
8923210	RIEGO DE AGUA, RÚA	7	CONXUNTO DE GALERÍAS DA MARINA
8923211	RIEGO DE AGUA, RÚA	3	CONXUNTO DE GALERÍAS DA MARINA
8924401	FRANJA, RÚA	22	CONCELLERÍA DE FACENDA
8924404	FRANJA, RÚA	14	CASA MARTELO
8924411	MARÍA PITA, PRAZA	24	CONXUNTO DA PRAZA DE MARÍA PITA
8924503	RIEGO DE AGUA, RÚA	16	
8924512	MARÍA PITA, PRAZA	22	CONXUNTO DA PRAZA DE MARÍA PITA
8925001	PÍO XII, RÚA	1	MERCADO DE SAN AGUSTÍN
8925304	PLAZA, RÚA	5	
9023206	MARÍA PITA, PRAZA	16	EDIFICIO DIENTE DE ORO
9123302	MARÍA PITA, PRAZA	09	CONXUNTO DA PRAZA DE MARÍA PITA
9123303	MARÍA PITA, PRAZA	08	CONXUNTO DA PRAZA DE MARÍA PITA
9123304	MARQUES DE CERRALBO, RÚA	02	CONXUNTO DA PRAZA DE MARÍA PITA
9123401	MARÍA PITA, PRAZA	11	CONXUNTO DA PRAZA DE MARÍA PITA
9124301	MARÍA PITA, PRAZA	02	CONXUNTO DA PRAZA DE MARÍA PITA
9124302	MARÍA PITA, PRAZA	01	CONXUNTO DA PRAZA DE MARÍA PITA
9124401	MARÍA PITA, PRAZA	6	CONXUNTO DA PRAZA DE MARÍA PITA

REFERENCIA	ENDEREZO	NÚM.	NOME
9124402	MARÍA PITA, PRAZA	5	CONXUNTO DA PRAZA DE MARÍA PITA
9124403	MARÍA PITA, PRAZA	4	CONXUNTO DA PRAZA DE MARÍA PITA
9124404	MARÍA PITA, PRAZA	3	CONXUNTO DA PRAZA DE MARÍA PITA
9222001	SANTIAGO, RÚA	02	CASA MOLINA
9222002	SANTIAGO, RÚA	04	
9222009	TABERNAS, RÚA	12	
9222012	TABERNAS, RÚA	20	
9222013	TABERNAS, RÚA	22	
9222017	TABERNAS, RÚA	30	
9222105	TABERNAS, RÚA	11	CASA DA REAL ACADEMIA GALEGA
9222202	DE LA REJA DORADA, RÚA	01	CASA DA REIXA DOURADA
9222301	PARROTE, RÚA	14	CASA OZORES/PAZO DO MARQUÉS DE SAN MARTÍN DE HOMBREIRO
9222302	PARROTE, RÚA	16	
9223011	GENERAL AZCÁRRAGA, PRAZA	11	
9223201	ÁNGELES, AVENIDA	5	CASA MOLINA
9223208	ALFONSO IX, RÚA	2	
9223301	AMARGURA, RÚA	02	
9223305	DAMAS, RÚA	11	
9223310	DAMAS, RÚA	15	
9224402	NUESTRA SEÑORA DEL ROSARIO, RÚA	24	
9224501	VEEDURÍA, RÚA	2	PALACIO DA VEEDURÍA
9322004	PRÍNCIPE, RÚA	8	
9322022	SAN CARLOS, RÚA	2	ARQUIVO HISTÓRICO DO REINO DE GALICIA
9322208	PRÍNCIPE, RÚA	03	CASA ROSALÍA DE CASTRO
9323215	ZAPATERÍA, RÚA	29	
9323301	GENERAL AZCÁRRAGA, PRAZA	3	
9324101	HERRERÍAS, RÚA	1	CEIP MONTEL TOUZET
9324203	HERRERÍAS, TRAVESA	10	
9326905	MAESTRANZA, RÚA	9	REITORADO DA UDC
9326907	GENERAL SIR JOHN MOORE, PASEO	2	ANTIGO HOSPITAL MILITAR
9326914	CARLOS I, PRAZA	3A	MUSEO MILITAR REXIONAL
9523013	SANTO DOMINGO, PRAZA	1	CASA DA MOEDA

Aprobado provisionalmente por
la Junta de Gobierno Local en
sesión de 12 DEC. 2014

Certifico:
El Secretario, p.d.

2.2.3. Relación de edificios catalogados Nivel 3.

REFERENCIA	ENDEREZO	NÚM.	NOME
8220002	PONTEVEDRA, PRAZA	6	
8220003	PONTEVEDRA, PRAZA	5	
8220004	PONTEVEDRA, PRAZA	4	
8220005	PONTEVEDRA, PRAZA	3	
8220006	PONTEVEDRA, PRAZA	2	
8319003	JUANA DE VEGA, RÚA	23	
8319004	JUANA DE VEGA, RÚA	21	
8319005	JUANA DE VEGA, RÚA	19	
8319006	JUANA DE VEGA, RÚA	17	
8319302	CANTÓN PEQUEÑO,	27	
8320204	HUERTAS, TRAVESA	03	
8321313	PASTORIZA, RÚA	1	
8321315	SAN ANDRÉS, RÚA	124	
8321319	SAN ANDRÉS, RÚA	132	
8321323	SAN ANDRÉS, RÚA	140	
8321604	SAN ANDRÉS, RÚA	151	
8322007	ORZÁN, RÚA	196	
8322008	ORZÁN, RÚA	194	
8322307	ORZÁN, RÚA	138	
8322308	CORDELERÍA, TRAVESA	1	
8420016	ALAMEDA, RÚA	20	
8421012	SANTA CATALINA, RÚA	19	
8421015	DURAN LORIGA, RÚA	10	CASA DA CULTURA SALVADOR DE MADARIAGA
8421108	FERNANDO ARENAS QUINTELA, RÚA	2	
8421201	SAN ANDRÉS, RÚA	119	
8421204	SAN ANDRÉS, RÚA	113	
8421222	ESTRELLA, RÚA	40	
8421224	SANTA CATALINA, RÚA	08	
8421225	SANTA CATALINA, RÚA	10	
8421226	SANTA CATALINA, RÚA	12	
8421234	SANTA CATALINA, RÚA	34	
8421309	CANTÓN GRANDE,	7	CINE AVENIDA
8421312	CANTÓN GRANDE,	4	
8422002	SAN ANDRÉS, RÚA	104	
8422003	VISTA, TRAVESA	3	
8422004	SAN ANDRÉS, RÚA	102	
8422102	ORZÁN, RÚA	125	

REFERENCIA	ENDEREZO	NÚM.	NOME
8422108	ORZÁN, RÚA	111	
8422120	VISTA, RÚA	24	
8422124	VISTA, RÚA	32	
8422305	SAN ANDRÉS, RÚA	84	CASA ARTEAGA
8422605	SAN ANDRÉS, TRAVESA	01	
8422607	SAN ANDRÉS, RÚA	112	
8422608	SAN ANDRÉS, RÚA	114	
8422611	PASTORIZA, RÚA	04	
8423001	ORZÁN, RÚA	132	
8423002	ORZÁN, RÚA	130	
8423004	ORZÁN, RÚA	126	
8423216	CORDELERÍA, RÚA	24	
8423307	ORZÁN, RÚA	110	
8423314	ORZÁN, RÚA	96	
8423401	ORZÁN, RÚA	89	
8423409	AFRICANO, CALEXÓN	1	
8423501	ORZÁN, RÚA	101	
8423502	ORZÁN, RÚA	99	
8423504	ORZÁN, RÚA	95	
8423506	ALTA, RÚA	03	
8522007	NUEVA, RÚA	19	
8522009	NUEVA, RÚA	15	
8522010	ESTRELLA, RÚA	2	
8522204	SAN ANDRÉS, RÚA	75	
8522205	SAN ANDRÉS, RÚA	73	
8522209	SAN ANDRÉS, RÚA	61	
8522219	OLMOS, RÚA	16	
8522223	OLMOS, RÚA	28	
8522404	OLMOS, RÚA	23	
8522412	OLMOS, RÚA	7	
8522414	OLMOS, RÚA	3	
8522416	GENERAL MOLA, RÚA	9	
8522419	REAL, RÚA	72	
8522425	REAL, RÚA	86	GALERÍA REAL
8522426	REAL, RÚA	88	
8522427	REAL, RÚA	90	
8522430	NUEVA, RÚA	2	
8524018	ORZÁN, RÚA	66	
8524023	ORZÁN, RÚA	76	

REFERENCIA	ENDEREZO	NÚM.	NOME
8524031	ORZÁN, RÚA	94	
8622307	GALERA, RÚA	39	
8622308	GALERA, RÚA	37	
8622312	REAL, RÚA	42	
8622314	REAL, RÚA	46	
8622315	REAL, RÚA	48	
8622316	REAL, RÚA	50	
8622318	REAL, RÚA	56	
8622319	REAL, RÚA	58	
8622325	REAL, RÚA	70	
8622403	REAL, RÚA	81	
8622404	REAL, RÚA	79	
8622405	REAL, RÚA	77	
8622408	REAL, RÚA	69	
8622410	REAL, RÚA	65	
8623603	GENERAL MOLA, RÚA	15	
8623604	GENERAL MOLA, RÚA	13	
8624101	ORZÁN, RÚA	55	
8624102	ORZÁN, RÚA	53	
8624107	SOL, RÚA	07	CASAS DE SANTIAGO LÓPEZ
8624108	SOL, RÚA	05	CASAS DE SANTIAGO LÓPEZ
8624301	ORZÁN, RÚA	39	
8624302_02	HERRADOR, RÚA	1	
8624303	ORZÁN, RÚA	35	
8624304	SAN ANDRÉS, RÚA	20	
8624305	SAN ANDRÉS, RÚA	22	
8624403	SAN ANDRÉS, RÚA	26	
8624404	SOL, RÚA	01	
8625009	ARGUDÍN BOLÍVAR, RÚA	3	
8625018	ORZÁN, RÚA	50	
8625023	SOL, RÚA	8	
8723018	REAL, RÚA	32	
8724029	GALERA, RÚA	20	
8724030	GALERA, RÚA	18	
8724046	GENERAL MOLA, RÚA	16	
8724047	GENERAL MOLA, RÚA	20	
8724051	GENERAL MOLA, RÚA	28	
8724052	GENERAL MOLA, RÚA	30	
8724207	SAN ANDRÉS, RÚA	10	

REFERENCIA	ENDEREZO	NÚM.	NOME
8724303	ESTRECHA DE SAN ANDRÉS, RÚA	17	
8724304	ESTRECHA DE SAN ANDRÉS, RÚA	15	
8724314	BARRERA, RÚA	9	
8724315	BARRERA, RÚA	7	
8724321	TORREIRO, RÚA	10	
8725007	CORDONERÍA, RÚA	10	
8725008	CORDONERÍA, RÚA	12	
8725014	CORDONERÍA, RÚA	24	
8725106	ORZÁN, RÚA	24	
8725109	ORZÁN, RÚA	30	
8725210	ORZÁN, RÚA	14	
8725301	ORZÁN, RÚA	9	
8725302	ORZÁN, RÚA	7	
8725305	ORZÁN, RÚA	1	
8725311	SAN NICOLÁS, RÚA	45	
8725407	ESTRECHA DE SAN ANDRÉS, TRAVESA	02	
8725502	ESTRECHA DE SAN ANDRÉS, RÚA	18	
8725503	ESTRECHA DE SAN ANDRÉS, RÚA	16	
8725505	CORDONERÍA, RÚA	7	
8823002	REAL, RÚA	51	
8823003	REAL, RÚA	49	
8823006	REAL, RÚA	43	
8823007	REAL, RÚA	41	
8823010	REAL, RÚA	35	
8823011	REAL, RÚA	33	
8823012	REAL, RÚA	31	
8823013	REAL, RÚA	29	
8823015	REAL, RÚA	25	
8823016	REAL, RÚA	23	
8823017	REAL, RÚA	21	
8823018	REAL, RÚA	19	
8823020	REAL, RÚA	15	
8823021	REAL, RÚA	13	
8823023	REAL, RÚA	09	
8823024	ESTACADA, CALEXÓN	02	
8823025	REAL, RÚA	05	
8823026	REAL, RÚA	03	
8823204	BAILEN, RÚA	14	
8823205	BAILEN, RÚA	4	

REFERENCIA	ENDEREZO	NÚM.	NOME
8823206	BAILEN, RÚA	6	
8823208	BAILEN, RÚA	10	
8823209	BAILEN, RÚA	12	
8823212	TORREIRO, RÚA	2	CINE PARÍS
8824105	SAN NICOLÁS, RÚA	29	
8824114	SAN NICOLÁS, RÚA	07	
8824120	BARRERA, RÚA	12	
8824121	BARRERA, RÚA	16	
8824402	ÁNGEL, RÚA	19	
8824405	SAN NICOLÁS, RÚA	08	
8824406	SAN NICOLÁS, RÚA	06	
8824407	ÁNGEL, RÚA	09	
8824408	ÁNGEL, RÚA	07	
8824502	FRANJA, RÚA	61	
8824503	ÁNGEL, RÚA	5	
8824505	RIEGO DE AGUA, RÚA	54	
8825005	PANADERAS, RÚA	53	
8825007	PANADERAS, RÚA	49	
8825016	PANADERAS, RÚA	29	EDIFICIO "EL OCASO"
8825017	PANADERAS, RÚA	27	
8825018_01	PANADERAS, RÚA	23	
8825021	PANADERAS, RÚA	19	
8825418	SAN AGUSTÍN, RÚA	26	
8825419	SAN AGUSTÍN, RÚA	28	
8825422	SAN NICOLÁS, RÚA	22	
8825423	SAN NICOLÁS, RÚA	24	
8924008	FLORIDA, RÚA	23	
8924009	FRANJA, RÚA	24	
8924101	ÁNGEL, RÚA	14	
8924105	OLIVA, RÚA	3	
8924107	FRANJA, RÚA	48	
8924306	SAN AGUSTÍN, RÚA	11	
8924403	FRANJA, RÚA	16	
8924412	FRANJA, RÚA	2	
8924416	FRANJA, RÚA	10	
8924504	RIEGO DE AGUA, RÚA	14	
8924513	MARÍA PITA, PRAZA	21	CONXUNTO DA PRAZA DE MARÍA PITA
8924514	RIEGO DE AGUA, RÚA	02	
8924515	RIEGO DE AGUA, RÚA	04	

Aprobado provisionalmente por
la Junta de Gobierno Local en
sesión de 12 DEC. 2014

Certifico:
El Secretario, p.d.

REFERENCIA	ENDEREZO	NÚM.	NOME
8924518	RIEGO DE AGUA, RÚA	12	
8924601	FRANJA, RÚA	57	
8924626	RIEGO DE AGUA, RÚA	46	
8924627	RIEGO DE AGUA, RÚA	50	
8926115	ESPAÑA, PRAZA	24	
8926117	PANADERAS, RÚA	4	
8926118	PANADERAS, RÚA	6	
8926120	PANADERAS, RÚA	12	CASA-MUSEO CASARES QUIROGA
8926315	VARELA SILVARI, RÚA	30	
8927220	SAN ROQUE, RÚA	4	
9026006	MERCADO, RÚA	12	
9026007	ESPAÑA, PRAZA	11	
9026008	ESPAÑA, PRAZA	10	
9026011	ESPAÑA, PRAZA	07	
9127701	BALTASAR PARDAL, RÚA	01	COLEXIO GRANDE OBRA DE ATOCHA
9222005	TABERNAS, RÚA	04	
9222011	TABERNAS, RÚA	18	
9222014	TABERNAS, RÚA	24	
9222015	TABERNAS, RÚA	26	
9222102	SANTIAGO, RÚA	10	
9222103	PARROTE, RÚA	2	
9222104	PARROTE, RÚA	4	
9222108	PARROTE, RÚA	12	
9222305	PARROTE, PASEO	21	
9223003	SANTIAGO, RÚA	7	
9223004	ÁNGELES, PRACIÑA	6	
9223009	DAMAS, RÚA	8	
9223012	SANTIAGO, RÚA	23	
9223014	SANTIAGO, RÚA	19	
9223015	SANTIAGO, RÚA	17	
9223016	SANTIAGO, RÚA	15	
9223103	NUESTRA SEÑORA DEL ROSARIO, RÚA	03	
9223106	NUESTRA SEÑORA DEL ROSARIO, RÚA	07	
9223202	AMARGURA, RÚA	5	
9223207	AMARGURA, RÚA	15	
9223302	AMARGURA, RÚA	04	
9223303	AMARGURA, RÚA	06	
9223306	DAMAS, RÚA	13	
9223307	AMARGURA, RÚA	14	

REFERENCIA	ENDEREZO	NÚM.	NOME
9223309	ALFONSO IX, RÚA	06	
9223313	DAMAS, RÚA	05	
9224105	PUERTA DE AIRES, AVENIDA	09	
9224301	PUERTA DE AIRES, RÚA	1	
9224304	HERRERÍAS, RÚA	8	
9224404	PUERTA DE AIRES, RÚA	4	
9228010	ORILLAMAR, RÚA	8	
9321901	PARROTE, PASEO	2	HOTEL FINISTERRE
9322003	PRÍNCIPE, RÚA	6	
9322009	SANTO DOMINGO, CUESTA	10	
9322201	GENERAL AZCÁRRAGA, PRAZA	10	
9322206	PRÍNCIPE, RÚA	13	
9322207	PRÍNCIPE, RÚA	05	
9322209	PRÍNCIPE, RÚA	01	
9323101	GENERAL AZCÁRRAGA, PRAZA	01	
9323210	SINAGOGA, RÚA	9	
9323212	SINAGOGA, RÚA	5	
9323217	ZAPATERÍA, RÚA	25	
9323222	ZAPATERÍA, RÚA	15	
9323223	ZAPATERÍA, RÚA	13	
9323224	ZAPATERÍA, RÚA	11	
9323227	ZAPATERÍA, RÚA	5	
9323302	GENERAL AZCÁRRAGA, PRAZA	4	
9323303	ZAPATERÍA, RÚA	8	
9323304	ZAPATERÍA, RÚA	10	
9323305	ZAPATERÍA, TRAVESA	3	
9323306	GENERAL AZCÁRRAGA, PRAZA	6	
9323401	ZAPATERÍA, TRAVESA	6	
9323402	ZAPATERÍA, RÚA	14	
9323403	PRÍNCIPE, RÚA	17	
9324108	HERRERÍAS, RÚA	13	
9324109	HERRERÍAS, RÚA	11	
9324112	HERRERÍAS, RÚA	5	
9324206	PUERTA DE AIRES, RÚA	13	
9324207	PUERTA DE AIRES, RÚA	11	
9324303	HERRERÍAS, RÚA	18	
9324305	HERRERÍAS, RÚA	22	
9324306	HERRERÍAS, RÚA	24	
9324309	SINAGOGA, RÚA	25	

REFERENCIA	ENDEREZO	NÚM.	NOME
9324310	SINAGOGA, RÚA	21	
9324316	PUERTA DE AIRES, RÚA	17	
9324601	VEEDURÍA, RÚA	1	
9324602	PUERTA DE AIRES, RÚA	12	
9423101	SANTO DOMINGO, CUESTA	01	
9423108	SANTA MARÍA, RÚA	12	
9423123	SANTO DOMINGO, CUESTA	09	
9423124	SANTO DOMINGO, CUESTA	07	
9423205	SANTA MARÍA, RÚA	20	
9423208	SANTA MARÍA, RÚA	26	
9424001	SANTA MARÍA, RÚA	03	
9424003	SINAGOGA, RÚA	22	
9424008	SANTA BÁRBARA, PRAZA	03	
9424012	SANTA MARÍA, RÚA	07	
9522101	TINAJAS, RÚA	1	

Aprobado provisionalmente por
la Junta de Gobierno Local en
sesión de 12 DEC. 2014

Certifico:
El Secretario, p.d.

2.2.4. Relación de edificios catalogados Nivel 4.

REFERENCIA	ENDEREZO	NÚM.	NOME
8220306	JUANA DE VEGA, RÚA	18	
8221204	ORZÁN, RÚA	163	
8221205	CORMELANA, PRAZA	03	
8221206	CORMELANA, PRAZA	02	
8221207	CORMELANA, PRAZA	01	
8221214	SAN ANDRÉS, RÚA	158	
8221215	SAN ANDRÉS, RÚA	160	
8319007	JUANA DE VEGA, RÚA	15	
8319303	CANTÓN PEQUEÑO,	28	
8320202	HUERTAS, TRAVESA	07	
8320209	ALAMEDA, RÚA	36	
8321104	PERILLANA, RÚA	03	
8321303	ORZÁN, RÚA	151	
8321304	ORZÁN, RÚA	149	
8321305	ORZÁN, RÚA	147	
8321306	ORZÁN, RÚA	145	
8321307	ORZÁN, RÚA	143	
8321308	ORZÁN, RÚA	141	
8321310	ORZÁN, RÚA	137	
8321311	ORZÁN, RÚA	135	
8321318	SAN ANDRÉS, RÚA	130	
8321320	SAN ANDRÉS, RÚA	134	
8321322	SAN ANDRÉS, RÚA	138	
8321328	PERILLANA, RÚA	10	
8321601	ALAMEDA, RÚA	44	
8321602	SAN ANDRÉS, RÚA	155	
8321603	SAN ANDRÉS, RÚA	153	
8321609	ALAMEDA, RÚA	42	
8322009	ORZÁN, RÚA	192	
8322010	ORZÁN, RÚA	190	
8322017	ORZÁN, RÚA	174	
8322022	ORZÁN, RÚA	164	
8322026	ORZÁN, RÚA	156	
8322027	ORZÁN, RÚA	154	
8322304	ORZÁN, RÚA	144	
8322305	ORZÁN, RÚA	142	
8322306	ORZÁN, RÚA	140	

REFERENCIA	ENDEREZO	NÚM.	NOME
8322401	PASTORIZA, RÚA	14	
8322403	ORZÁN, RÚA	129	
8323306	CORDELERÍA, RÚA	30	
8420011	CANTÓN PEQUEÑO,	23	
8420012	CANTÓN PEQUEÑO,	24	
8420013	CANTÓN PEQUEÑO,	25	
8421002	SAN ANDRÉS, RÚA	145	
8421004	SAN ANDRÉS, RÚA	141	
8421010	FERNANDO ARENAS QUINTELA, RÚA	3	
8421110	SAN ANDRÉS, RÚA	129	
8421111	SAN ANDRÉS, RÚA	127	
8421207	SAN ANDRÉS, RÚA	105	
8421209	SAN ANDRÉS, RÚA	101	EDIFICIO TELEFÓNICA
8421210	MANTELERÍA, RÚA	07	
8421211	MANTELERÍA, RÚA	05	
8421212	MANTELERÍA, RÚA	03	
8421213	MANTELERÍA, RÚA	01	
8421217	ESTRELLA, RÚA	22	
8421219	ESTRELLA, RÚA	32	
8421221	ESTRELLA, RÚA	38	
8421223	ESTRELLA, RÚA	42	
8421227	SANTA CATALINA, RÚA	14	
8421232	SANTA CATALINA, RÚA	30	
8421235	SAN ANDRÉS, RÚA	115	
8422001	SAN ANDRÉS, TRAVESA	6	
8422005	SAN ANDRÉS, TRAVESA	2	
8422006	SAN ANDRÉS, TRAVESA	4	
8422101	ORZÁN, RÚA	127	
8422103	ORZÁN, RÚA	123	
8422105	ORZÁN, RÚA	119	
8422109	ORZÁN, RÚA	109	
8422116	VISTA, RÚA	16	
8422122	VISTA, RÚA	28	
8422123	VISTA, RÚA	30	
8422125	MARINA, TRAVESA	4	
8422202	SAN ANDRÉS, RÚA	98	
8422206	SAN ANDRÉS, RÚA	88	
8422302	SAN ANDRÉS, RÚA	82	
8422304	ALTA, RÚA	1	

Aprobado provisionalmente por
la Junta de Gobierno Local en
sesión de 12 DEC. 2014

Certifico:
El Secretario, p.d.

REFERENCIA	ENDEREZO	NÚM.	NOME
8422603	SAN ANDRÉS, TRAVESA	07	
8422606	SAN ANDRÉS, RÚA	110	
8422609	SAN ANDRÉS, RÚA	116	
8423003	ORZÁN, RÚA	128	
8423206	JUAN CANALEJO, RÚA	61	
8423207	JUAN CANALEJO, RÚA	59	
8423212	CORDELERÍA, RÚA	14	
8423213	CORDELERÍA, RÚA	16	
8423214	CORDELERÍA, RÚA	18	
8423302	CORDELERÍA, RÚA	25	
8423305	CORDELERÍA, RÚA	19	
8423306	ORZÁN, RÚA	112	
8423311	ORZÁN, RÚA	102	
8423313	ORZÁN, RÚA	98	
8423317	ORZÁN, RÚA	114	
8423320	ORZÁN, RÚA	122	
8423404	ORZÁN, RÚA	83	
8423411	SAN ANDRÉS, RÚA	70	
8423511	VISTA, PRAZA	05	
8522004	NUEVA, RÚA	25	GRANDES ALMACENES MARIA PITA
8522013	MANTELERÍA, RÚA	4	
8522207	SAN ANDRÉS, RÚA	67	
8522211	ARCO, RÚA	19	
8522212	ARCO, RÚA	17	
8522216	OLMOS, RÚA	10	
8522221	OLMOS, RÚA	22	
8522222	OLMOS, RÚA	24	
8522224	NUEVA, RÚA	10	
8522225	NUEVA, RÚA	12	
8522226	NUEVA, RÚA	14	
8522227	NUEVA, RÚA	16	
8522231	NUEVA, RÚA	26	
8522232	NUEVA, RÚA	28	
8522233	OLMOS, RÚA	12	
8522401	OLMOS, RÚA	29	
8522402	OLMOS, RÚA	27	
8522403	OLMOS, RÚA	25	
8522406	OLMOS, RÚA	19	
8522407	OLMOS, RÚA	17	

REFERENCIA	ENDEREZO	NÚM.	NOME
8522410	OLMOS, RÚA	11	
8522411	OLMOS, RÚA	9	
8522413	OLMOS, RÚA	5	
8522418	GENERAL MOLA, RÚA	5	
8522421	REAL, RÚA	78	
8522422	REAL, RÚA	80	
8522423	REAL, RÚA	82	
8522424	REAL, RÚA	84	
8522428	REAL, RÚA	92	
8522431	NUEVA, RÚA	4	
8523104	ORZÁN, RÚA	75	
8523105	ORZÁN, RÚA	73	
8523106	ORZÁN, RÚA	71	
8523107	ORZÁN, RÚA	69	
8523108	ORZÁN, RÚA	67	
8523109	ORZÁN, RÚA	65	
8523110	ORZÁN, RÚA	63	
8523116	SAN ANDRÉS, RÚA	38	
8523117	SAN ANDRÉS, RÚA	40	
8523118	SAN ANDRÉS, RÚA	42	
8523119	SAN ANDRÉS, RÚA	44	
8523122	SAN ANDRÉS, RÚA	50	
8523123	SAN ANDRÉS, RÚA	52	
8523126	SAN ANDRÉS, RÚA	58	
8523127	SAN ANDRÉS, RÚA	60	
8524013	JUAN CANALEJO, RÚA	33	
8524014	JUAN CANALEJO, RÚA	31	
8524016	TAHONA, RÚA	01	
8524021	ORZÁN, RÚA	72	
8524022	ORZÁN, RÚA	74	
8524024	ORZÁN, RÚA	78	
8524030	ORZÁN, RÚA	92	
8622309	GALERA, RÚA	35	
8622313	ALCALDE CANUTO BEREÁ, RÚA	1	
8622317	REAL, RÚA	54	
8622320	REAL, RÚA	60	
8622322	REAL, RÚA	64	
8622323	REAL, RÚA	66	
8622324	REAL, RÚA	68	

REFERENCIA	ENDEREZO	NÚM.	NOME
8622326	GENERAL MOLA, RÚA	4	
8622327	GENERAL MOLA, RÚA	6	
8622328	GENERAL MOLA, RÚA	8	
8622329	GENERAL MOLA, RÚA	10	
8622406	MARINA, AVENIDA	33	
8622409	REAL, RÚA	67	
8622412	MARINA, AVENIDA	27	
8622413	REAL, RÚA	59	
8622414	REAL, RÚA	57	
8623602	GENERAL MOLA, RÚA	17	
8624204	SOL, RÚA	19	
8624211	ORZÁN, RÚA	64	
8624402	BOQUETE DE SAN ANDRÉS, RÚA	01	
8625001	SOL, RÚA	16	
8625005	JUAN CANALEJO, RÚA	9	
8625008	JUAN CANALEJO, RÚA	3	
8625016	ORZÁN, RÚA	46	
8625017	ORZÁN, RÚA	48	
8625019	ORZÁN, RÚA	52	
8625020	ORZÁN, RÚA	54	
8625022	SOL, RÚA	6	
8625025	SOL, RÚA	12	
8625026	SOL, RÚA	14	
8723001_01	ALCALDE CANUTO BEREÁ, RÚA	2	
8723008	GALERA, RÚA	15	
8723010	REAL, RÚA	16	
8723013	REAL, RÚA	10	
8723014	REAL, RÚA	12	
8723015	REAL, RÚA	20	
8723017	REAL, RÚA	30	
8723019	REAL, RÚA	34	
8723020	REAL, RÚA	36	
8723021	TORREIRO, RÚA	1	
8724002	SAN ANDRÉS, RÚA	51	
8724004	SAN ANDRÉS, RÚA	47	
8724005	SAN ANDRÉS, RÚA	45	
8724008	SAN ANDRÉS, RÚA	37	
8724011	SAN ANDRÉS, RÚA	31	
8724019	SAN ANDRÉS, RÚA	15	

REFERENCIA	ENDEREZO	NÚM.	NOME
8724020	SAN ANDRÉS, RÚA	13	
8724042	GALERA, RÚA	50	
8724043	GALERA, RÚA	52	
8724044	GENERAL MOLA, RÚA	18	
8724045	GENERAL MOLA, RÚA	14	
8724048	GENERAL MOLA, RÚA	22	
8724053	GENERAL MOLA, RÚA	32	
8724055	SAN ANDRÉS, RÚA	5	
8724105	CIEGA, RÚA	1	
8724205	SAN ANDRÉS, RÚA	6	
8724206	SAN ANDRÉS, RÚA	8	
8724305	ESTRECHA DE SAN ANDRÉS, RÚA	13	
8724306	ESTRECHA DE SAN ANDRÉS, RÚA	11	
8724312	BARRERA, RÚA	15	
8724316	BARRERA, RÚA	5	
8724317	BARRERA, RÚA	3	
8724319	GALERA, RÚA	8	
8724322	TORREIRO, RÚA	12	
8724323	TORREIRO, RÚA	16,18	
8724324	TORREIRO, RÚA	20	
8724326	TORREIRO, RÚA	24	
8724327	TORREIRO, RÚA	26	
8725003	ORZÁN, RÚA	17	
8725010	CORDONERÍA, RÚA	16	
8725011	CORDONERÍA, RÚA	18	
8725012	CORDONERÍA, RÚA	20	
8725015	FITA, RÚA	04	
8725103	ORZÁN, RÚA	18	
8725108	ORZÁN, RÚA	28	
8725110	ORZÁN, RÚA	32	
8725201	CORRALÓN, RÚA	7	ANTIGO DISPENSARIO SAN JUAN DE DIOS
8725205	ORZÁN, RÚA	6	
8725206	ORZÁN, RÚA	4	
8725303	ORZÁN, RÚA	5	
8725304	ORZÁN, RÚA	3	
8725307	CORDONERÍA, RÚA	6	
8725403	SAN NICOLÁS, RÚA	39	
8725404	SAN NICOLÁS, RÚA	37	
8725406	ESTRECHA DE SAN ANDRÉS, TRAVESA	04	

REFERENCIA	ENDEREZO	NÚM.	NOME
8725501	ESTRECHA DE SAN ANDRÉS, RÚA	20	
8725504	ESTRECHA DE SAN ANDRÉS, RÚA	14	
8823004	REAL, RÚA	47	
8823005	REAL, RÚA	45	
8823008	REAL, RÚA	39	
8823009	REAL, RÚA	37	
8823202	GALERA, RÚA	5	
8823203	GALERA, RÚA	3	
8824101	BARRERA, RÚA	34	
8824104	SAN NICOLÁS, RÚA	31	
8824106	SAN NICOLÁS, RÚA	27	
8824107	SAN NICOLÁS, RÚA	25	
8824108	SAN NICOLÁS, RÚA	23	
8824110	SAN NICOLÁS, RÚA	19	
8824115	BARRERA, RÚA	10	
8824116	SAN NICOLÁS, RÚA	03	
8824117	SAN NICOLÁS, RÚA	01	
8824118	BAILEN, RÚA	02	
8824124	BARRERA, RÚA	22	
8824125	BARRERA, RÚA	24	
8824126	BARRERA, RÚA	26	
8824128	BARRERA, RÚA	30	
8824129	BARRERA, RÚA	32	
8824302	SAN AGUSTÍN, RÚA	35	
8824303	SAN AGUSTÍN, RÚA	33	
8824304	SAN AGUSTÍN, RÚA	31	
8824306	SAN AGUSTÍN, PRAZA	1	
8824403	ÁNGEL, RÚA	17	
8824404	SAN NICOLÁS, RÚA	12-10	
8824409	SAN NICOLÁS, RÚA	04	
8824411	SAN NICOLÁS, RÚA	14	
8824504	ÁNGEL, RÚA	3	
8824506	RIEGO DE AGUA, RÚA	56	
8824507	RIEGO DE AGUA, RÚA	58	
8824509	BAILEN, RÚA	7	
8824510	BAILEN, RÚA	5	
8825003	PANADERAS, RÚA	57	
8825004	PANADERAS, RÚA	55	
8825008	PANADERAS, RÚA	47	

REFERENCIA	ENDEREZO	NÚM.	NOME
8825011	PANADERAS, RÚA	41	
8825012	PANADERAS, RÚA	39	
8825013	PANADERAS, RÚA	37	
8825018_02	PANADERAS, RÚA	21	
8825023	PANADERAS, RÚA	13	
8825026	PANADERAS, RÚA	09	
8825028	PANADERAS, RÚA	05	
8825034	VARELA SILVARI, RÚA	27	
8825035	VARELA SILVARI, RÚA	25	
8825036	PLAZA, RÚA	04	
8825042	PÍO XII, RÚA	16	
8825043	PÍO XII, RÚA	15	
8825044	PÍO XII, RÚA	10	
8825045	PÍO XII, RÚA	09	
8825046	PÍO XII, RÚA	08	
8825047	PÍO XII, RÚA	07	
8825048	PÍO XII, RÚA	06	
8825049	PÍO XII, RÚA	05	
8825050	PÍO XII, RÚA	04	
8825051	MARQUES DE PONTEJOS, RÚA	04	
8825052	MARQUES DE PONTEJOS, RÚA	06	
8825056	SAN NICOLÁS, RÚA	32	
8825057	SAN NICOLÁS, RÚA	34	
8825058	SAN NICOLÁS, RÚA	36	
8825401	MARQUES DE PONTEJOS, RÚA	17	
8825404	MARQUES DE PONTEJOS, RÚA	11	
8825405	MARQUES DE PONTEJOS, RÚA	9	
8825406	MARQUES DE PONTEJOS, RÚA	7	
8825407	MARQUES DE PONTEJOS, RÚA	5	
8825408	MARQUES DE PONTEJOS, RÚA	3	
8825409	MARQUES DE PONTEJOS, RÚA	1	
8825410	PÍO XII, RÚA	2	
8825414	SAN AGUSTÍN, RÚA	16	
8825415	SAN AGUSTÍN, RÚA	18	
8825416	SAN AGUSTÍN, RÚA	20	
8825417	SAN AGUSTÍN, RÚA	24	
8826306	PANADERAS, RÚA	30	
8924001	FLORIDA, RÚA	37	
8924003	FLORIDA, RÚA	33	

Aprobado provisionalmente por
la Junta de Gobierno Local en
sesión de 12 DEC. 2014

Certifico:
El Secretario, p.d.

REFERENCIA	ENDEREZO	NÚM.	NOME
8924004	FLORIDA, RÚA	31	
8924006	FLORIDA, RÚA	27	
8924007	FLORIDA, RÚA	25	
8924010	FRANJA, RÚA	26	
8924013	FRANJA, RÚA	36	
8924014	FRANJA, RÚA	38	
8924102	FLORIDA, RÚA	41	
8924103	FLORIDA, RÚA	39	
8924104	ÁNGEL, RÚA	10	
8924109	FRANJA, RÚA	52	
8924110	FRANJA, RÚA	54	
8924111	FRANJA, RÚA	6	
8924113	ÁNGEL, RÚA	12	
8924302	SAN AGUSTÍN, RÚA	19	
8924303	SAN AGUSTÍN, RÚA	17	
8924307	SAN AGUSTÍN, RÚA	9	
8924316	FLORIDA, RÚA	18	
8924402	FRANJA, RÚA	20	
8924408	FLORIDA, RÚA	5	
8924409	FLORIDA, RÚA	3	
8924413	FRANJA, RÚA	4	
8924414	FRANJA, RÚA	6	
8924415	FRANJA, RÚA	8	
8924417	FRANJA, RÚA	12	
8924505	FRANJA, RÚA	13	
8924509	RIEGO DE AGUA, RÚA	06	
8924517	RIEGO DE AGUA, RÚA	10	
8924519	RIEGO DE AGUA, RÚA	18	
8924520	RIEGO DE AGUA, RÚA	20	
8924521	RIEGO DE AGUA, RÚA	22	
8924602	FRANJA, RÚA	55	
8924603	FRANJA, RÚA	53	
8924605	FRANJA, RÚA	49	
8924607	FRANJA, RÚA	45	
8924608	RIEGO DE AGUA, RÚA	38	
8924612	RIEGO DE AGUA, RÚA	34	
8924614	RIEGO DE AGUA, RÚA	28	
8924615	FRANJA, RÚA	29	
8924616	FRANJA, RÚA	27	

REFERENCIA	ENDEREZO	NÚM.	NOME
8924617	FRANJA, RÚA	25	
8924618	RIEGO DE AGUA, RÚA	24	
8924619	RIEGO DE AGUA, RÚA	26	
8924621	RIEGO DE AGUA, RÚA	34	
8924622	RIEGO DE AGUA, RÚA	40	
8924623	RIEGO DE AGUA, RÚA	42	
8924624	RIEGO DE AGUA, RÚA	44	
8924625	RIEGO DE AGUA, RÚA	46	
8924628	ÁNGEL, RÚA	2	
8925301	PLAZA, RÚA	13	
8925303	PLAZA, RÚA	9	
8925305	PLAZA, RÚA	3	
8925306	VARELA SILVARI, RÚA	23	
8925307	VARELA SILVARI, RÚA	21	
8925308	VARELA SILVARI, RÚA	19	
8925309	VARELA SILVARI, RÚA	17	
8925310	VARELA SILVARI, RÚA	15	
8925330	JUAN XXIII, RÚA	2	
8925331	JUAN XXIII, RÚA	4	
8925332	JUAN XXIII, RÚA	6	
8925333	JUAN XXIII, RÚA	8	
8925334	JUAN XXIII, RÚA	10	
8926116	PANADERAS, RÚA	2	
8926121	PANADERAS, RÚA	14	
8926122	PANADERAS, RÚA	16	
8926123	PANADERAS, RÚA	18	
8926301	ESPAÑA, PRAZA	22	
8926302	ESPAÑA, PRAZA	21	
8926308	ESPAÑA, PRAZA	15	
8926311	MERCADO, RÚA	11	
8926313	MERCADO, RÚA	7	
8926316	VARELA SILVARI, RÚA	32	
8926318	VARELA SILVARI, RÚA	36	
8926322	VARELA SILVARI, RÚA	46	
8927106	SAN ROQUE, RÚA	18	
8927107	SAN ROQUE, RÚA	20	
8927108	SAN ROQUE, RÚA	22	
8927111	SAN ROQUE, RÚA	28	
8927215	ESPAÑA, PRAZA	32	

REFERENCIA	ENDEREZO	NÚM.	NOME
8927219	SAN ROQUE, RÚA	2	
8927221	SAN ROQUE, RÚA	6	
8927234	ESPAÑA, PRAZA	29-30-31	
9026009	ESPAÑA, PRAZA	09	
9026013	ESPAÑA, PRAZA	03	
9026014	ESPAÑA, PRAZA	02	
9026026	VARELA SILVARI, RÚA	20	
9026028	VARELA SILVARI, RÚA	24	
9027204	SAN JUAN, RÚA	39	
9027205	SAN JUAN, RÚA	37	
9027206	SAN JUAN, RÚA	35	
9027207	SAN JUAN, RÚA	33	
9027208	SAN JUAN, RÚA	31	
9027209	SAN JUAN, RÚA	29	
9027210	SAN JUAN, RÚA	27	
9027211	SAN JUAN, RÚA	25	
9027213	SAN JOSÉ, RÚA	12	
9027214	SAN JUAN, RÚA	19	
9027215	SAN JUAN, RÚA	17	
9027216	SAN JUAN, RÚA	15	
9027217	SAN JUAN, RÚA	13	
9027218	SAN JUAN, RÚA	11	
9027219	SAN JUAN, RÚA	9	
9027220	SAN JUAN, RÚA	7	
9027221	SAN JUAN, RÚA	5	
9027223	TORRE, RÚA	2	
9027224	TORRE, RÚA	4	
9027228	SAN JOSÉ, RÚA	4	
9027229	SAN JOSÉ, RÚA	6	
9027230	SAN JOSÉ, RÚA	8	
9027232	SAN JOSÉ, RÚA	14	
9027233	SAN JOSÉ, RÚA	16	
9027235	SAN JOSÉ, RÚA	20	
9123305	MARQUES DE CERRALBO, RÚA	04	
9123306	CAPITÁN TRONCOSO, RÚA	05	
9123404	MARÍA BARBEITO, RÚA	1	
9124303	MARÍA PITA, PRAZA	01 A	
9124304	GENERAL ALESÓN, RÚA	10	
9124305	GENERAL ALESÓN, RÚA	08	

REFERENCIA	ENDEREZO	NÚM.	NOME
9124306	CAPITÁN TRONCOSO, RÚA	21	
9124307	CAPITÁN TRONCOSO, RÚA	19	
9124308	PUERTA DE AIRES, AVENIDA	03	
9124405	CAPITÁN TRONCOSO, RÚA	13	
9124406	CAPITÁN TRONCOSO, RÚA	11	
9124407	MARQUES DE CERRALBO, RÚA	3	
9127207	FUENTE SEOANE, TRAVESA	1	
9127403	GENERAL MILLÁN ASTRAY, PRAZA	5	
9127404	GENERAL MILLÁN ASTRAY, PRAZA	4	
9127406	GENERAL MILLÁN ASTRAY, PRAZA	2	
9127707	SAN JUAN, RÚA	08	
9127708	SAN JUAN, RÚA	10	
9222006	TABERNAS, RÚA	06	
9222007	TABERNAS, RÚA	08	
9222008	TABERNAS, RÚA	10	
9222107	PARROTE, RÚA	10	
9222109	TABERNAS, RÚA	13	
9222110	TABERNAS, RÚA	9	
9222203	GENERAL CÁNOVAS LACRUZ, PRAZA	03	
9222306	TABERNAS, RÚA	21	
9223002	ÁNGELES, PRACIÑA	8	
9223005	ÁNGELES, PRACIÑA	5	
9223007	DAMAS, RÚA	4	
9223008	DAMAS, RÚA	6	
9223013	SANTIAGO, RÚA	21	
9223102	CAPITÁN TRONCOSO, RÚA	04	
9223104	CAPITÁN TRONCOSO, RÚA	08	
9223105	CAPITÁN TRONCOSO, RÚA	10	
9223107	NUESTRA SEÑORA DEL ROSARIO, RÚA	05	
9223203	AMARGURA, RÚA	7	
9223204	AMARGURA, RÚA	9	
9223205	NUESTRA SEÑORA DEL ROSARIO, RÚA	12	
9223206	AMARGURA, RÚA	13	
9223210	AMARGURA, RÚA	17	
9223211	AMARGURA, RÚA	11	
9223304	AMARGURA, RÚA	08	
9223312	DAMAS, RÚA	07	
9223314	DAMAS, RÚA	03	
9224001	CAPITÁN TRONCOSO, RÚA	12	

REFERENCIA	ENDEREZO	NÚM.	NOME
9224002	CAPITÁN TRONCOSO, RÚA	14	
9224003	CAPITÁN TRONCOSO, RÚA	16	
9224004	CAPITÁN TRONCOSO, RÚA	18	
9224005	PUERTA DE AIRES, AVENIDA	08	
9224006	PUERTA DE AIRES, AVENIDA	10	
9224007	PUERTA DE AIRES, AVENIDA	12	
9224008	PUERTA DE AIRES, AVENIDA	14	
9224010	NUESTRA SEÑORA DEL ROSARIO, RÚA	11	
9224011	MARQUES DE CERRALBO, RÚA	11	
9224012	MARQUES DE CERRALBO, RÚA	09	
9224013	MARQUES DE CERRALBO, RÚA	07	
9224101	CAPITÁN TRONCOSO, RÚA	20	
9224102	CAPITÁN TRONCOSO, RÚA	22	
9224103	CAPITÁN TRONCOSO, RÚA	24	
9224104	GENERAL ALESÓN, RÚA	04	
9224106	PUERTA DE AIRES, AVENIDA	07	
9224302	HERRERÍAS, RÚA	4	
9224303	HERRERÍAS, RÚA	6	
9224307	PUERTA DE AIRES, RÚA	7	
9224308	PUERTA DE AIRES, RÚA	5	
9224406	PUERTA DE AIRES, RÚA	8	
9224407	PUERTA DE AIRES, RÚA	10	
9224410	AMARGURA, RÚA	29	
9224411	AMARGURA, RÚA	27	
9224412	AMARGURA, RÚA	25	
9228008	ORILLAMAR, RÚA	4	
9228011	ORILLAMAR, RÚA	10	
9228013	ORILLAMAR, RÚA	14	
9228014	ORILLAMAR, RÚA	16	
9228015	ORILLAMAR, RÚA	18	
9228016	ORILLAMAR, RÚA	20-22	
9322007	SANTO DOMINGO, CUESTA	6	
9322011	TINAJAS, RÚA	4	
9322012	TINAJAS, RÚA	6	
9322013	TINAJAS, RÚA	8	
9322014	TINAJAS, RÚA	10	
9322019	SAN CARLOS, RÚA	11	
9322020	SAN CARLOS, RÚA	6	
9322026	SAN FRANCISCO, RÚA	18	

REFERENCIA	ENDEREZO	NÚM.	NOME
9323102	DAMAS, RÚA	18	
9323104	ZAPATERÍA, RÚA	04	
9323105	ZAPATERÍA, RÚA	06	
9323106	REPESO, RÚA	07	
9323107	REPESO, RÚA	05	
9323204	SANTA MARÍA, RÚA	6	
9323207	SINAGOGA, RÚA	15	
9323208	SINAGOGA, RÚA	13	
9323209	SINAGOGA, RÚA	11	
9323211	SINAGOGA, RÚA	7	
9323213	SINAGOGA, RÚA	3	
9323218	ZAPATERÍA, RÚA	23	
9323219	ZAPATERÍA, RÚA	21	
9323220	ZAPATERÍA, RÚA	19	
9323221	ZAPATERÍA, RÚA	17	
9323225	ZAPATERÍA, RÚA	9-7	
9323307	GENERAL AZCÁRRAGA, PRAZA	5	
9323404	PRÍNCIPE, RÚA	15	
9324106	HERRERÍAS, RÚA	17	ESCOLAS POPULARES
9324110	HERRERÍAS, RÚA	9	
9324111	HERRERÍAS, RÚA	7	
9324113	HERRERÍAS, CALEXÓN	3	
9324202	HERRERÍAS, TRAVESA	4	
9324301	PUERTA DE AIRES, TRAVESA	2	
9324302	HERRERÍAS, RÚA	16	
9324304	PUERTA DE AIRES, RÚA	19	
9324307	HERRERÍAS, RÚA	26	
9324308	HERRERÍAS, RÚA	28	CASA-MUSEO MARIA PITA
9324311	PUERTA DE AIRES, RÚA	29	
9324312	PUERTA DE AIRES, RÚA	27	
9324313	PUERTA DE AIRES, RÚA	25	
9324315	PUERTA DE AIRES, RÚA	21	
9324604	VEEDURÍA, RÚA	5	
9423002	CORTADURÍA, RÚA	4	
9423004	CORTADURÍA, RÚA	8	
9423006	CORTADURÍA, PRACIÑA	2	
9423007	SANTO DOMINGO, PRAZA	3	
9423106	SINAGOGA, RÚA	12	
9423107	SINAGOGA, RÚA	14	

REFERENCIA	ENDEREZO	NÚM.	NOME
9423109	SANTA MARÍA, RÚA	14	
9423112	CORTADURÍA, RÚA	23	
9423113	CORTADURÍA, RÚA	21	
9423114	CORTADURÍA, RÚA	19	
9423115	CORTADURÍA, RÚA	17	
9423116	CORTADURÍA, RÚA	15	
9423117	CORTADURÍA, RÚA	13	
9423118	CORTADURÍA, RÚA	11	
9423119	CORTADURÍA, RÚA	09	
9423120	CORTADURÍA, RÚA	05-07	
9423122	CORTADURÍA, RÚA	03	
9423125	SANTO DOMINGO, CUESTA	05	
9423126	SANTO DOMINGO, CUESTA	03	
9423201	CORTADURÍA, RÚA	12	
9423202	CORTADURÍA, RÚA	14	
9423203	CORTADURÍA, RÚA	16	
9423204	CORTADURÍA, RÚA	18	
9423206	SANTA MARÍA, RÚA	22	
9423207	SANTA MARÍA, RÚA	24	
9424002	SINAGOGA, RÚA	20	
9424007	SANTA BÁRBARA, PRAZA	04	
9424009	SANTA BÁRBARA, PRAZA	02	
9424010	SANTA BÁRBARA, PRAZA	01	
9424011	SANTA MARÍA, RÚA	09	
9424013	SANTA MARÍA, RÚA	05	
9522103	TINAJAS, RÚA	5	
9522105	TINAJAS, RÚA	9	
9522110	SAN FRANCISCO, RÚA	15	
9522111	TINAJAS, RÚA	11	
9522210	SAN FRANCISCO, RÚA	13	

Aprobado provisionalmente por
la Junta de Gobierno Local en
sesión de 12 DEC. 2014


Certifico:
El Secretario, p.d.

2.2.5. Relación de edificios catalogados Nivel 5.

REFERENCIA	ENDEREZO	NÚM.	NOME
8221202	ORZÁN, RÚA	167	
8320201	ALAMEDA, RÚA	38-40	
8320203	HUERTAS, TRAVESA	05	
8321202	SAN ANDRÉS, RÚA	148	
8321301	ORZÁN, RÚA	155	
8321316	SAN ANDRÉS, RÚA	126	
8321321	SAN ANDRÉS, RÚA	136	
8321324	PERILLANA, RÚA	2	
8321327	PERILLANA, RÚA	8	
8322028	ORZÁN, RÚA	152	
8322302	CORDELERÍA, RÚA	47	
8421016	FERNANDO ARENAS QUINTELA, RÚA	5	
8421113	SANTA CATALINA, RÚA	25	
8421228	SANTA CATALINA, RÚA	22	
8421229	SANTA CATALINA, RÚA	24	
8421230	SANTA CATALINA, RÚA	26	
8421236	SAN ANDRÉS, RÚA	111	
8422203	SAN ANDRÉS, RÚA	96-90	
8423005	ORZÁN, RÚA	124	
8423209	CANCELA, RÚA	1	
8423301	CORDELERÍA, RÚA	27	
8423312	ORZÁN, RÚA	100	
8423316	ORZÁN, RÚA	108	
8423319	ORZÁN, RÚA	120	
8423321	ORZÁN, RÚA	118	
8423412	SAN ANDRÉS, RÚA	72	
8423505	ORZÁN, RÚA	93	
8522210	ARCO, RÚA	21	
8523128	SAN ANDRÉS, RÚA	62	
8524025	ORZÁN, RÚA	80	
8622301	GALERA, RÚA	51	
8622311	GALERA, RÚA	31	
8622321	REAL, RÚA	62	
8624209	ORZÁN, RÚA	60	
8624302_01	ORZÁN, RÚA	37	
8625013	ORZÁN, RÚA	38	
8723001_02	ALCALDE CANUTO BEREÁ, RÚA	4	

REFERENCIA	ENDEREZO	NÚM.	NOME
8723012	GALERA, RÚA	9	
8724017	SAN ANDRÉS, RÚA	17	
8724022	SAN ANDRÉS, RÚA	11-9	
8724033	GALERA, RÚA	26-28	
8724041	GALERA, RÚA	48	
8724101	ORZÁN, RÚA	33	
8725104	ORZÁN, RÚA	20	
8725212	CORRALÓN, RÚA	5-3	
8725309	CORDONERÍA, TRAVESA	4	
8824102	ESTRECHA DE SAN ANDRÉS, RÚA	01-03	
8824307	FLORIDA, RÚA	26	
8824401	SAN NICOLÁS, RÚA	16	
8824511	BAILEN, RÚA	3	
8825002	PANADERAS, RÚA	59	
8825009	PANADERAS, RÚA	45	
8825010	PANADERAS, RÚA	43	
8825025	PANADERAS, RÚA	11	
8825030	VARELA SILVARI, RÚA	37	
8826025	TABARES, RÚA	1	
8826026	PANADERAS, RÚA	38	CASA DO CURA
8826305	PANADERAS, RÚA	26	
8826313	PANADERAS, RÚA	28	
8924005	FLORIDA, RÚA	29	
8924312	MARÍA PITA, PRAZA	25	
8924501	FRANJA, RÚA	23	
8924511	FRANJA, RÚA	01	
8924604	FRANJA, RÚA	51	
8924606	FRANJA, RÚA	47	
8924610	FRANJA, RÚA	39	
8924611	FRANJA, RÚA	37	
8924613	FRANJA, RÚA	33	
8926303	ESPAÑA, PRAZA	20	
8926312	MERCADO, RÚA	9	
8927125	TREN, RÚA	4	
9026003	MERCADO, RÚA	06-08-10	
9026030	VARELA SILVARI, RÚA	18	
9026033_01	VARELA SILVARI, RÚA	04	
9026033_02	VARELA SILVARI, RÚA	10	

REFERENCIA	ENDEREZO	NÚM.	NOME
9027234	SAN JOSÉ, RÚA	18	
9127201	ATOCHA BAJA, RÚA	24	
9128310	ORILLAMAR, RÚA	11	
9222003	SANTIAGO, RÚA	06	
9223311	DAMAS, RÚA	09	
9224405	PUERTA DE AIRES, RÚA	6	
9224409	AMARGURA, RÚA	31	
9227704	ATOCHA BAJA, TRAVESA	9	
9228007	ORILLAMAR, RÚA	2	
9228009	ORILLAMAR, RÚA	6	
9322024	TINAJAS, RÚA	22	
9322025	TINAJAS, RÚA	24	
9323214	SINAGOGA, RÚA	1	
9323216	ZAPATERÍA, RÚA	27	
9423003	CORTADURÍA, RÚA	6	
9423111	CORTADURÍA, RÚA	25	
9522107	SAN FRANCISCO, RÚA	12	

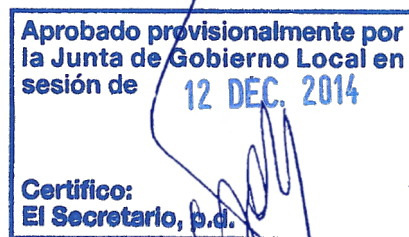

2.3. REGULACIÓN DAS ACTUACIÓNS PARTICULARES NOS EDIFICIOS CATALOGADOS

Con independencia das modalidades de intervención autorizadas para cada edificio segundo o seu nivel de clasificación arquitectónica, especifícanse individualmente as seguintes actuacións particulares, resultado da detección pormenorizada e individualizada de problemas de habitabilidade, alteracións volumétricas, alteracións estruturais, etc.

- Reestruturación.

No caso de tipoloxía estrutural alterada, admítase a reestruturación xeral que teña por obxecto a restitución do sistema tipolóxico estrutural alterado. Cando estea debidamente documentado poderanse recuperar outros caracteres da edificación.


Esta recuperación poderá alcanzarse recuperando as invariantes arquitectónicas do edificio ou reinterpretándoas con criterios de coherencia formal.

Esta actuación, en calquera caso, irá unida á preservación dos caracteres determinantes da edificación sinalados na ficha, así como dos elementos catalogados.

- Reelaboración de elementos.

Autorízanse as actuacións de reelaboracións de elementos previstas en Planos de Alzados e Fichas de Catálogo:

- Envolvente de cuberta: actuación tipo AC
- Tratamento de áticos: actuación tipo TA
- Tratamento de elementos de fachada: actuación tipo TF
- Tratamento de medianeira: actuación tipo TM
- Baixos: actuación tipo TB

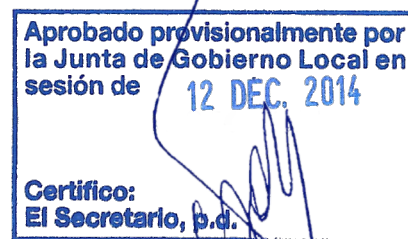


- Ampliación do edificio.

Autorízanse as actuacións de ampliación do edificio previstas en Planos de Alzados e Fichas de Catálogo:

- Adición de planta: actuacións tipo PE.
- Ampliación de planta con galería: actuacións tipo PEG.
- Ampliación da planta ocupada: actuacións tipo A.

Aprobado provisionalmente por
la Junta de Gobierno Local en
sesión de 12 DEC. 2014

Certifico:
El Secretario, p.d.

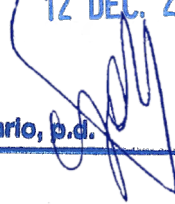

2.4. DESCRICIÓN E CONTIDO DO FICHEIRO DE UNIDADES EDIFICATORIAS CATALOGADAS

A regulación do patrimonio edificado, clasificado segundo os cinco niveis de catalogación definidos anteriormente, establécese de forma pormenorizada a través do Ficheiro de Unidades Edificatorias Catalogadas, que recolle as fichas elaboradas individualmente e de forma sistemática para cada unha das unidades edificatorias que compoñen o presente Catálogo identificadas do seguinte xeito:

- IDENTIFICACIÓN E CODIFICACIÓN.

Cada unidade é identificada con referencia ao seu código postal (rúa e número de portal) e a un código que identifica cada unidade con 6 díxitos numéricos, e que se corresponde coa referencia catastral da parcela.

A codificación esta contida no plano correspondente (Plano de Codificación e Parcelario) presentado a escala 1/1.000.

Na cabeceira da ficha contense o código de 6 díxitos que identifica a unidade, o número postal e a rúa.

- DOCUMENTACIÓN GRÁFICA

Contéñense fotografías das fachadas completas dos edificios, así como, de ser o caso, dos detalles arquitectónicos de maior significación. Cando a altura do edificio o permitiu as fotografías son frontais.

Incorpórase o plano de codificación que permite a identificación do elemento e as características do seu contorno próximo, e o seu alzado e o dos inmediatos.

A ficha ten dous apartados diferenciados:

- DATOS INFORMATIVOS DO BEN

Este apartado incorpora aqueles datos máis representativos cara a producir unha descrición do ben o máis detallada posible.

Os datos incluídos dan información sobre os seguintes apartados:

A. Datos xerais

- . Inclúese a clasificación do edificio distinguindo entre edificio anterior a 1960, renovado ou Novo
- . Catalogación segundo PEPRI do 1988
- . Estado da Edificación
- . Tipoloxía parcelaria: Distínguese entre edificio entre medianeiras; Remate de cuarteirón; Con soportal e Parcela de recente formación. Dentro do tipo entre medianeiras distínguese entre cuarteirón con patio, cuarteirón lineal e cuarteirón compacto.

B. Características básicas

- . Parámetros (superficie ocupada, de parcela e construída sobre rasante)
- . Características da obra en execución de selo caso
- . Descrición volumétrica: Número de plantas e existencia ou non de ático, aproveitamento baixocuberta e soto
- . Fachadas: número de fachadas e lonxitude de fachada

C. Uso, propiedade e tenza


- . Propiedade do edificio, distinguindo entre unha persoa física, unina en indiviso, única en sociedade privada, comunidade de propietarios, pública e institucional
- . Uso global: Distinguíno entre exclusivo residencial, residencial mixto, non residencial, dotacional público ou institucional e dotacional privado.
- . Datos relativos ao uso vivenda
- . Datos relativos ao uso non residencial

- DETERMINACIÓNS DO CATÁLOGO

Componse das seguintes partes:

A. Ámbito BIC

Especificase o ámbito no que se encontra o edificio distinguindo entre Declaración BIC Conxunto Histórico, Área de respecto BIC Conxunto Histórico e BIC individualizado. Cando non se especifica o elemento é exterior ao BIC e á súa área de respecto.

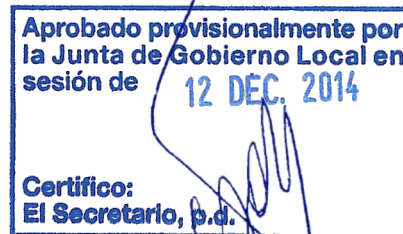

B. Cualificación zonal e unidade urbana

Identifica a adscrición do edificio ao seu ámbito de aplicación de ordenanza zonal ou de unidade urbana.

C. Zonificación arqueolóxica

Identifica a adscrición do edificio ás diferentes zonas arqueolóxicas do ámbito.

D. Catalogación unitaria

Indica o nivel de catalogación aplicado á unidade edificatoria establecendo así o grao de protección e intervención ao que é sometido.

E. Catalogación de elementos

A catalogación de elementos ten por obxecto resaltar o valor dos elementos arquitectónicos máis significativos das tipoloxías atopadas no ámbito, subliñando aqueles de singular valor. Distínguense:

Elementos de cuberta
Elementos de fachada
Elementos estruturais
Elementos interiores
Elementos de parcela

ELEMENTOS DE CUBERTA

- . Bufardas
- . Beirados
- . Lucernarios
- . Outros

ELEMENTOS DE FACHADA

Nos elementos de fachada distínguense entre as tres posibles fachadas do edificio. Isto é, fachadas A e B, no caso dun edificio que presenta dúas fachadas arquitectonicamente diferenciadas e, de ser o caso, a fachada Tr ou traseira

- . Soportal
- . Pilastras e columnas
- . Galerías
- . Miradoiros
- . Balcóns
- . Portas
- . Ventás

- . Ventás balconeiras
- . Bases
- . Recercados
- . Impostas
- . Ferraxes
- . Reixas
- . Cornixas
- . Decoracións
- . Antepeitos
- . Cubrebaixantes
- . Chamadores
- . Escaparates
- . Rótulos
- . Esculturas
- . Relevos
- . Cantería
- . Tornachoivas
- . Outros

ELEMENTOS ESTRUCTURAIS

- . Muros
- . Columnas/soportes
- . Arcos
- . Vigas/Cimbros
- . Forxados
- . Outros

ELEMENTOS INTERIORES


- . Portal
- . Escaleira
- . Pasamáns
- . Ascensor
- . Patios
- . Cambotas/Vertedoiros
- . Carpinterías
- . Vidreiras
- . Frescos
- . Artesoados
- . Solados
- . Outros

ELEMENTOS DE PARCELA

- . Muros
- . Outros

BAIXO COMERCIAL

Singularízanse os locais comerciais de singular valor, protexéndoos de xeito integral.

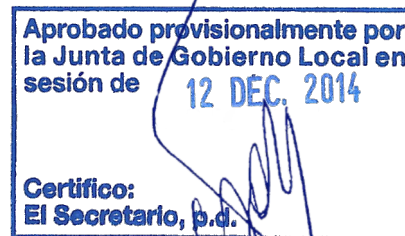



F. Caracteres determinantes

Sinálanse os elementos tipolóxicos e morfolóxicos que definen a unidade edificatoria e serven de apoio á súa catalogación e protección.

Sistema estrutural

Establécese a coherencia tipolóxica da estrutura do inmovible. Cando esta funciona coa lóxica construtiva do edificio, márcase a casilla correspondente.

- . Vertical

Considérase estrutura vertical aos elementos continuos ou puntuais que transmiten as cargas dos forxados e propias á cimentación.

- . Horizontal

Son aqueles elementos encargados de transmitir a carga e sobrecarga exercidas á estrutura vertical.

Organización interna

Analízanse aquelas partes posicionais do edificio que definen a distribución xeral. Se se producen de forma adecuada á tipoloxía edificatoria márcase a casilla correspondente.

- . Acceso

Trata da forma de acceder ao interior do inmovible desde a rúa.

- . Posición comunicación vertical

A posición do núcleo de escaleiras xera habitualmente o esquema organizativo do edificio. A súa colocación vén en función da tipoloxía parcelaria e o uso máis correcto.

Fachada

Trátase dos aspectos formais de composición material e volume que caracteriza a(s) fachada(s) principal(ais). Considérase compositivamente integral (e a efectos da valoración do seu nivel de catalogación) á fachada ben proporcionada e formalizada en todos os seus elementos. Neste caso márcase a casilla correspondente.



G. Actuacións particulares

Intervencións para mellorar as condicións volumétricas, estéticas e de habitabilidade.

Reestruturación

Admítese a reestruturación anticipada cando se alterase a configuración orixinaria substancialmente e co obxectivo de recuperar total ou parcialmente estas características.

Reelaboración de elementos

Son actuacións a realizar sobre o edificio para corrixir as condicións volumétricas e estéticas.

- . Envolvente de cuberta.

Cando na proposta volumétrica concreta para o edificio se prevexan accións que supoñen unha alteración da envolvente da cuberta por considerarse que esta non se axusta á volumetría adecuada.

- . Tratamento de Ático

Trátase de corrixir volumetricamente áticos que supoñen unha agresión o ambiente urbano.

- . Elementos de fachada

Cando se produciu unha alteración de composición ou de configuración na fachada e se considera que debe ser reelaborado.

- . Tratamento de medianeira

Trátase de corrixir o incorrecto tratamento de medianeiras no que se refire a materiais, acabados, cor, etc.

- . Tratamento de baixo

Baixos de locais e garaxes: xeralmente trátase de ocos desproporcionados que non seguen as leis compositivas da fachada.

Ampliación do edificio

Cando por razóns de habitabilidade ou de composición de conxunto, permítese unha ampliación da edificación.

- . Adición de planta.

Cando a proposta volumétrica do Plan prevé a adición dunha planta do edificio catalogado.

- . Adición de planta con galería.

Cando a proposta volumétrica do Plan prevé a adición dunha planta do edificio catalogado e que se especifica se realice con solución de galería.

- . Ampliación de planta.

Cando a proposta volumétrica do Plan, prevé ampliación do inmovible tal como se indica en Planos de Ordenación.



2.4.1. Descrición e contido da ficha de catalogación dos edificios Nivel 1

As determinacións de catálogo de edificios de Nivel 1 se concretan nos seguintes apartados:

ÁMBITO BIC.

CUALIFICACIÓN ZONAL E UNIDADE URBANA

ZONIFICACIÓN ARQUEOLÓXICA

CATALOGACIÓN UNITARIA

Estes apartados co mesmo contido que a ficha xenérica.

USOS

O uso actual ou proposto polo Plan

INTERVENCIÓNS

Establécense dous modalidades de intervención:

- Plan Director de Restauración


Establece a pauta da restauración en función dun estudo exhaustivo do edificio no seu conxunto. No seu caso poderá prever as actuacións de rehabilitación, reestruturación parcial e valoración arquitectónica compatible coa valoración do edificio.

- Proxectos de Restauración.

Os edificios abocados esta modalidade poderán unicamente someterse a restauración estricta, consolidación e mantemento

Simultaneamente, cando non sexa preciso realizar dito Proxecto de Restauración, a ficha establece as modalidades de intervención autorizadas.

Por último, en observacións, incorpora un comentario sobre o inmovible.

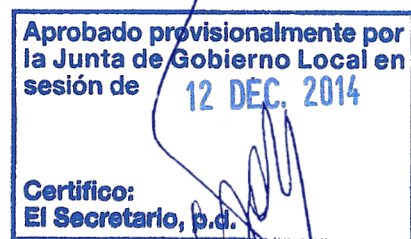

3. ELEMENTOS DO ESPAZO PÚBLICO

Para os efectos do presente documento catalóganse os seguintes elementos do espazo público.

3.1. ESTATUARIA, MONOLITOS, CRUCEIROS E OUTROS

Entre os elementos de estatuaria pública situados no ámbito do PEPRI inclúense estatuas de maior ou menor porte, monolitos e lápidas conmemorativas. Destacan as pezas erixidas durante o século XIX e comezos do XX a personaxes civís da cidade situadas principalmente no Recheo dos Xardíns de Méndez Núñez.

ESTATUAS:

Catalóganse con grao de protección integral os seguintes:

- E.01. Monumento a Sir John Moore.
- E.02. Monumento a Curros Enríquez.
- E.03. Monumento a Daniel Carballo.
- E.04. Monumento a Concepción Arenal.
- E.05. Monumento a Emilia Pardo Bazán.
- E.06. Monumento a Aureliano Linares Rivas
- E.07. Busto a Manuel Murguía.
- E.08. Busto a Eduardo Pondal.
- E.09. Busto a Fernández Latorre.
- E.10. Busto a Enrique Hervada.
- E.11. Estatua a Eusebio da Guarda.
- E.12. Busto ao Médico Rodríguez.

MONOLITOS


Catalóganse con grao de protección integral os seguintes:

- M.01. Obelisco a Linares Rivas.
- M.02. Monumento ao Ano Internacional do Neno.

LÁPIDAS E PLACAS

Catalóganse con grao de protección integral as seguintes:

- L.01. Lápida ao Xeneral Sir John Moore no Cantón Pequeno.
- L.02. Lápidas ao Xeneral Sir John Moore no Xardín de San Carlos.
- L.03. Lápida inaugural do Xardín de San Carlos.

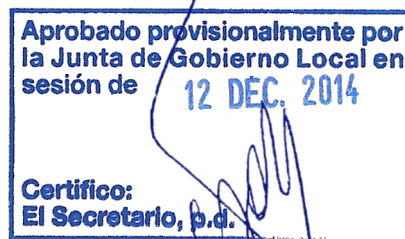


- L.04. Lápida conmemorativa da Batalla de San Marcial.
- L.05. Lápida conmemorativa ao navío “Serpent”.
- L.06. Lápida a Ramón de la Sagra na rúa San Nicolás.
- L.07. Lápida a José Cornide Saavedra na rúa Puerta de Aires.
- L.08. Lápida a Jaime Ozores de Prado na rúa do Parrote.
- L.09. Lápida a Emilia Pardo Bazán na rúa Tabernas.

CRUCEIROS

Catalóganse con grao de protección integral dada a súa consideración de bens de interese cultural os seguintes:


- C.01. Cruceiro do adro da Colexiata de Santa María do Campo.
- C.02. Cruceiro do adro da Igrexa de San Xurxo.
- C.03. Cruceiro da Igrexa de San Nicolás.
- C.04. Cruceiro da capela de San Andrés.
- C.05. Cruceiro das Bárbaras.

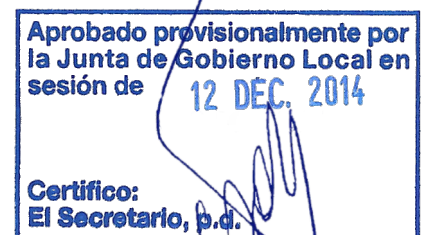

3.2. PAVIMENTOS


Catalógase o trazado, materiais e despeses de pavimentos dos espazos seguintes:

- P.01. Pavimento tradicional das rúas da Cidade Alta (Damas, Amargura, Parrote, Zapatería, Príncipe, Padilla, Santo Domingo, Santa María, Herrerías, Puerta de Aires, Alfonso IX, Repeso, Veeduría, Santiago).
- P.02. Pavimento tradicional da Praciña de los Ángeles.
- P.03. Pavimento tradicional da Praza de Azcárraga.
- P.04. Pavimento tradicional da Praza da Constitución.
- P.05. Pavimento tradicional da Praza de Cánovas Lacruz.
- P.06. Pavimento tradicional do contorno da Colexiata de Santa María.
- P.07. Pavimento tradicional da rúa Sinagoga.
- P.08. Pavimento tradicional da Praza das Bárbaras.
- P.09. Pavimento tradicional do Adro de Santo Domingo.
- P.10. Pavimento tradicional das Prazas de Santo Domingo e Cortaduría.
- P.11. Pavimento tradicional da Praza de Carlos I.
- P.12. Pavimento da beirarrúa sur da igrexa de San Xurxo.
- P.13. Pavimento tradicional dos soportais da Praza de María Pita.
- P.14. Pavimento tradicional Adro de San Nicolás.
- P.15. Pavimento tradicional da Rúa Real.
- P.16. Pavimento tradicional das rúas Riego de Agua e Agar.
- P.17. Pavimento tradicional da rúa Marchesi e Dalmau.
- P.18. Pavimento tradicional da rúa Santa Catalina.
- P.19. Pavimento tradicional do Adro das Capuchinas.
- P.20. Pavimento das ramplas e escaleiras das Escolas Da Guarda.

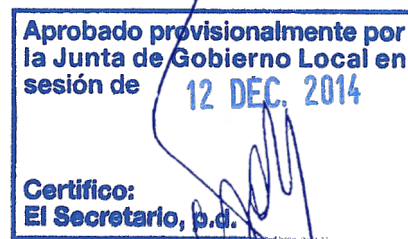

Aprobado provisionalmente por
la Junta de Gobierno Local en
sesión de 12 DEC. 2014

Certifico:
El Secretario, p.d.

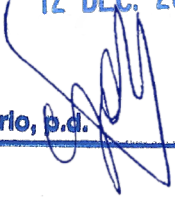




3.3. FONTES

Catalóganse con grao de protección integral as seguintes:

- F.01. Fonte do Desexo na praza de Azcárraga.
- F.02. Pozo do Convento de San Francisco na Maestranza.
- F.03. Fonte de Santo Domingo.
- F.04. Fonte da Fama.
- F.05. Fonte do Adro das Capuchinas.
- F.06. Fonte de Neptuno.
- F.07. Fonte Luisa.
- F.08. Fontes de pedra dos Xardíns de Méndez Núñez.
- F.09. Estanque dos Xardíns de Méndez Núñez.

Aprobado provisionalmente por
la Junta de Gobierno Local en
sesión de 12 DEC. 2014

Certifico:
El Secretario, p.d.

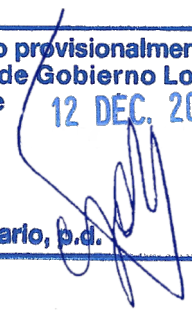

3.4. AMOBLAMENTO URBANO E ELEMENTOS DE URBANIZACIÓN

Catalóganse con grao de protección integral os seguintes:

- A.01. Elementos da Praza das Bárbaras.
- A.02. Elementos da Praza de Azcárraga.
- A.03. Escalinata e muros do Adro da Colexiata de Santa María.
- A.04. Escalinata e muros do Adro de Santiago do Parrote.
- A.05. Fito de pedra e muro da Praza de Santo Domingo.
- A.06. Elementos de mobiliario urbano do Xardín de San Carlos.
- A.07. Elementos do Paseo do Parrote.
- A.08. Faroís da Praza de María Pita.
- A.09. Elementos da Praza do Marqués de San Martín.
- A.10. Farol de fundición da Praza Pintor Sotomayor.
- A.11. Faroís de fundición na fachada da Casa do Consulado
- A.12. Pináculos de fundición do adro das Capuchinas.
- A.13. Faroís de fundición da Casa de Paredes na Rúa Real.
- A.14. Faroís de fundición do Teatro Rosalía de Castro.
- A.15. Faroís da fachada da Subdelegación do Goberno.
- A.16. Faroís de fundición da Praza de Santa Catalina.
- A.17. Palco da Música dos Xardíns de Méndez Núñez.
- A.18. Estación Meteorolóxica dos Xardíns de Méndez Núñez
- A.19. Antigos faroís de fundición da Praza de Pontevedra e conxunto de ramplas e escalinatas.
- A.20. Quiosco Praza de Ourense.




Aprobado provisionalmente por
la Junta de Gobierno Local en
sesión de 12 DEC. 2014

Certifico:
El Secretario, p.d.




FICHEIRO DE ELEMENTOS DO ESPAZO PÚBLICO

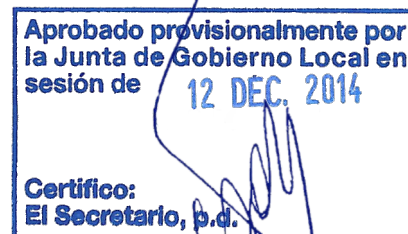

Aprobado provisionalmente por
la Junta de Gobierno Local en
sesión de 12 DEC. 2014

Certifico:
El Secretario, p.d.



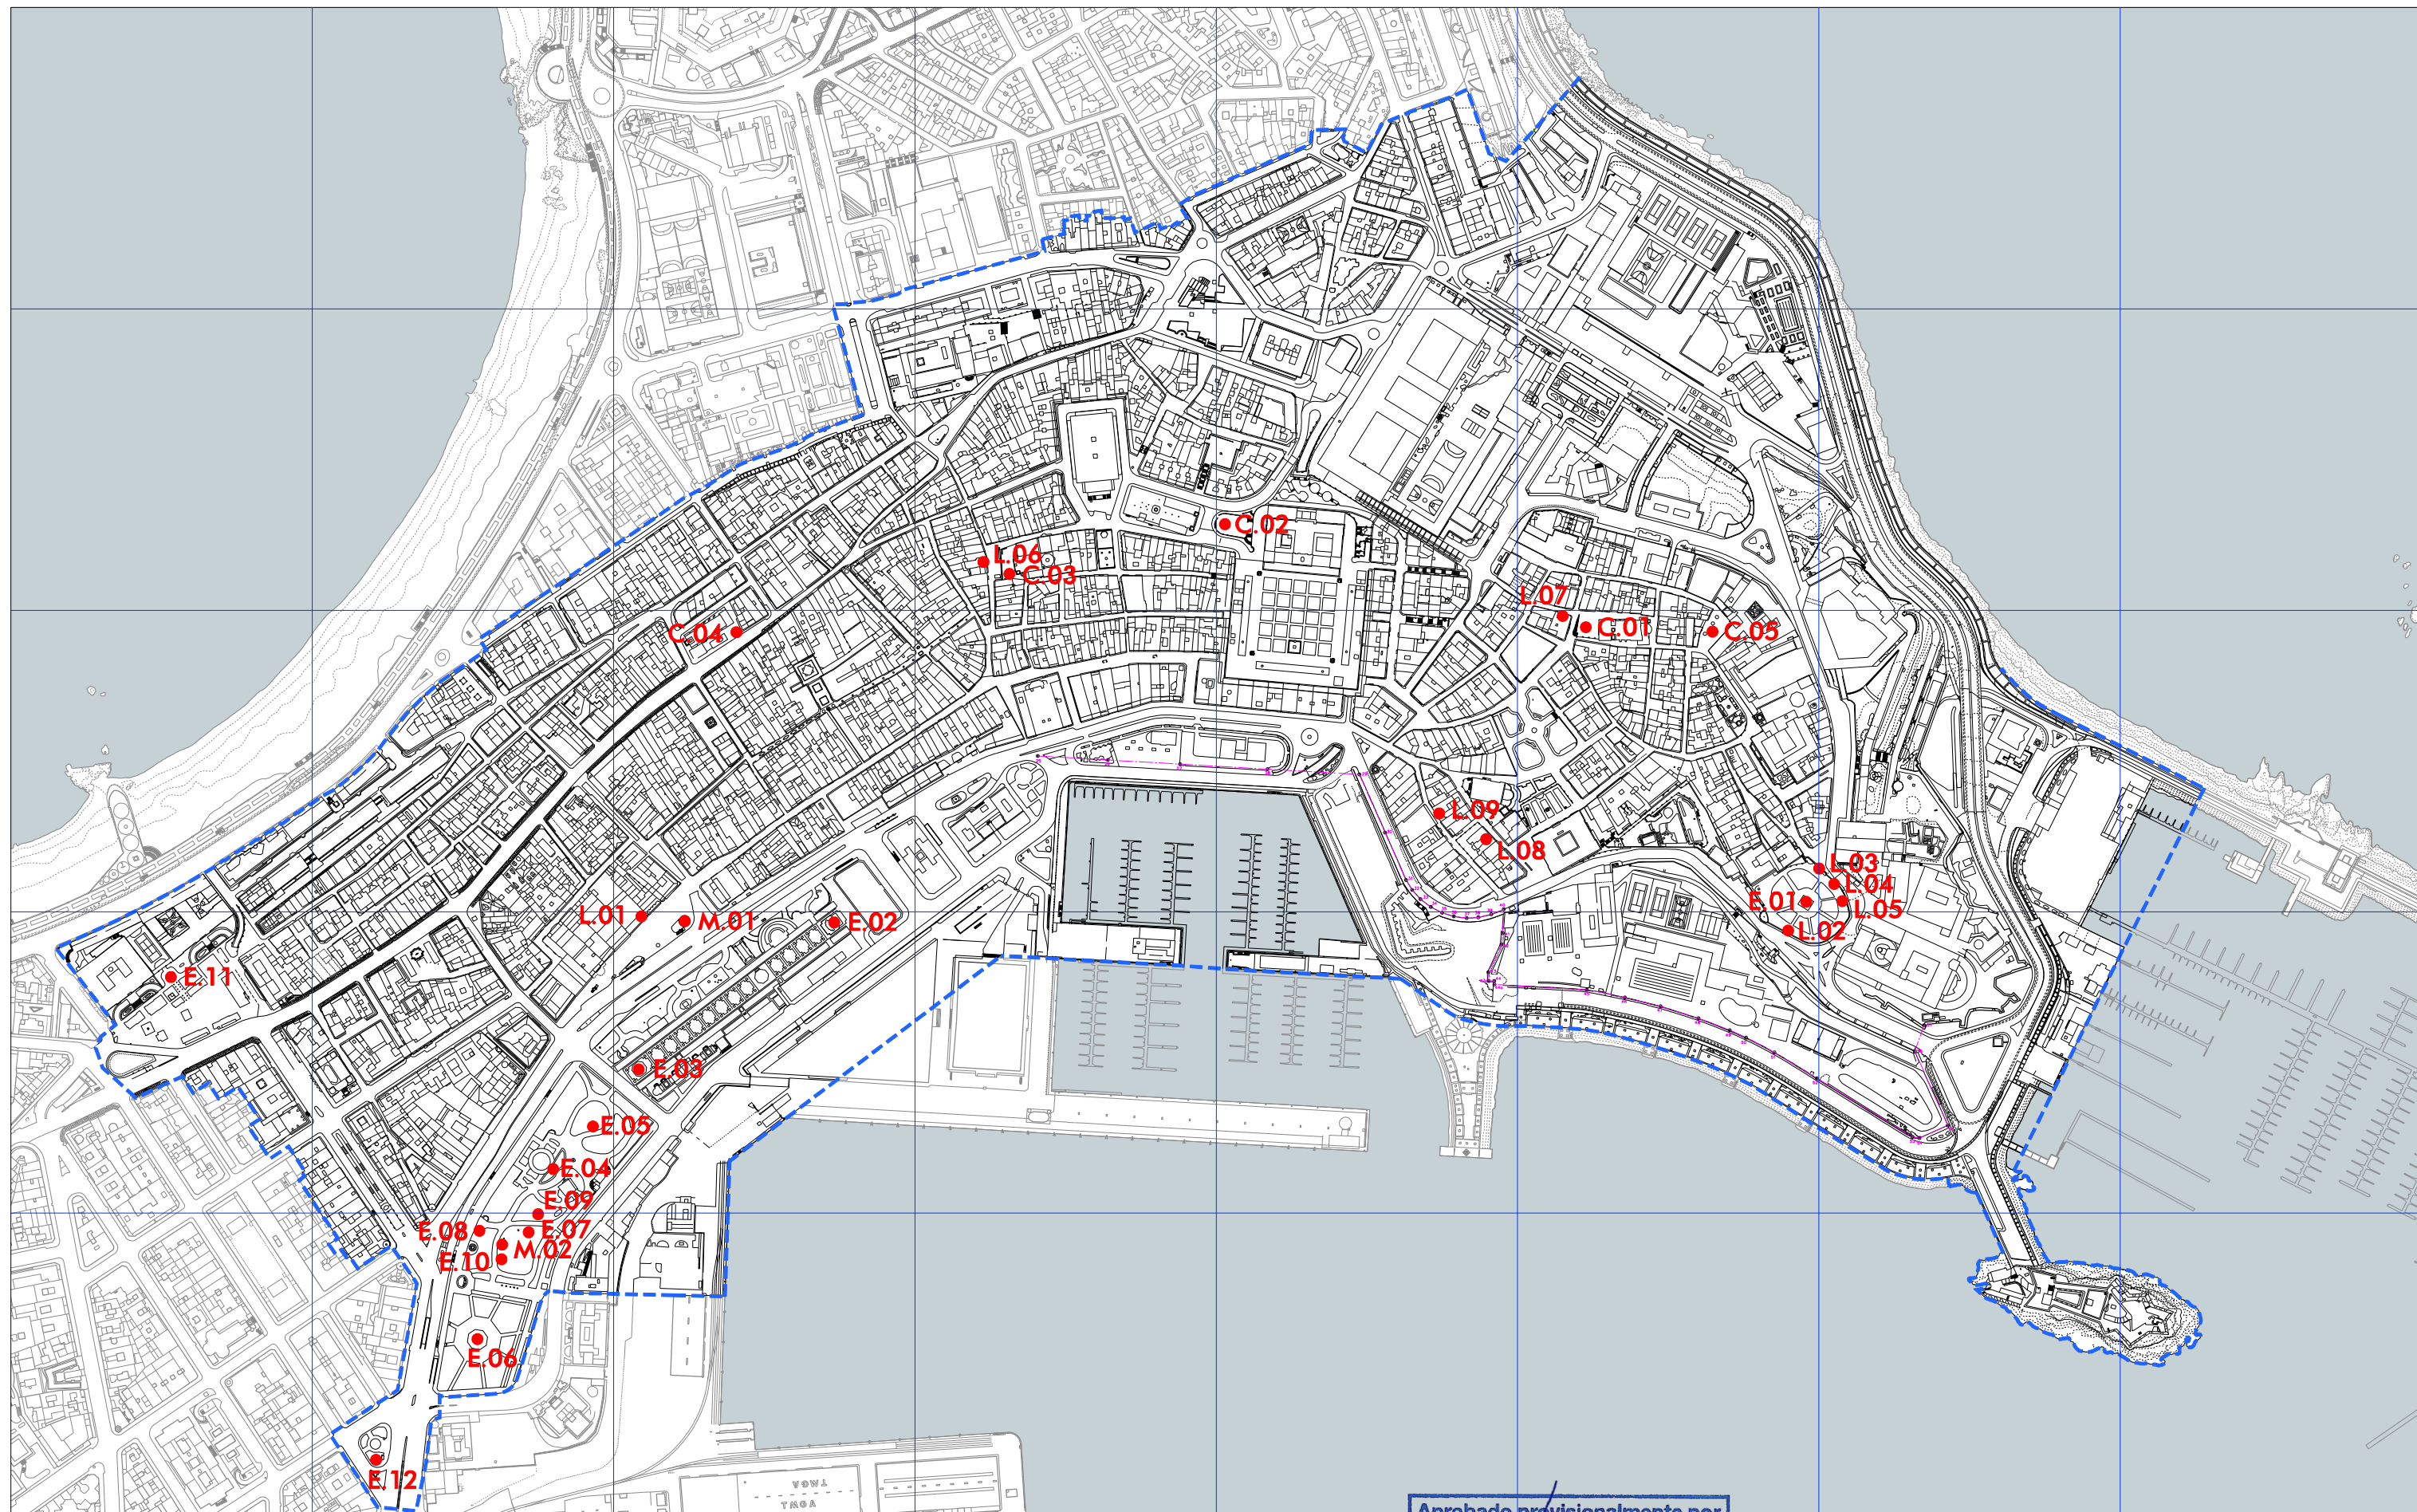

--- ÁMBITO PLAN ESPECIAL
 --- DESLINDE MARÍTIMO-TERRESTRE

● ELEMENTOS URBANOS SOMETIDOS A PROTECCIÓN
 E.00 ESTATUAS
 M.00 MONOLITOS
 C.00 CRUCEIROS
 L.00 LÁPIDAS

Aprobado provisionalmente por
 la Junta de Gobierno Local en
 sesión de 12 DEC. 2014

Certifico:
 El Secretario, p.d.



NOVIEMBRE 2014
 DOC. PARA
 APROB. PROVISIONAL
 ESCALA 1/5000

emvsa

REVISIÓN E ADAPTACIÓN DO PLAN ESPECIAL
 DE PROTECCIÓN E REFORMA INTERIOR
 DA CIDADE VELLA E A PESCADERÍA

ORDENACIÓN URBANÍSTICA


ESTATUARIA, MONOLITOS, CRUCEIROS E OUTROS

PLANO Nº

3

Aprobado provisionalmente por
la Junta de Gobierno Local en
sesión de 12 DEC. 2014

Certifico:
El Secretario, p.d.

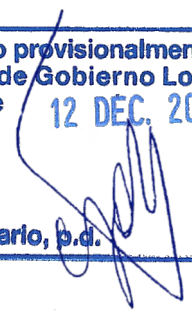

ESTATUARIA PÚBLICA: ESTATUAS

E.01. MONUMENTO A SIR JOHN MOORE

Situado no centro do Xardín de San Carlos supón o elemento fundamental do mesmo tanto por significado como por execución. Está composto por un sepulcro de pedra sobre o que se coloca un sartego baleiro. Ao redor, un muro con esquinas e pilastras almofadadas. Conta cun segundo cerramento proxectado por Juan de Ciorraga realizado en fundición, nas esquinas ten pilastras de pedra sobre as cales se sitúan bolas de fundición que imitan o acendido dun lume. Elemento urbano sometido a protección no capítulo 8.2 do P.E.P.R.I. 1998.



E.02. MONUMENTO A CURROS ENRÍQUEZ

Situado no extremo NE da rúa central do Paseo das Palmeiras. A estatua, construída en granito polo escultor Francisco Asorey, serve como homenaxe ao pobo traballador galego. O poeta aparece con capa e lira, canto a súa contribución á cultura galega. Pecha o conxunto na súa base unha fonte de auga contida por un zócalo de granito. Elemento urbano sometido a protección no capítulo 8.2 do P.E.P.R.I. 1998.



E.03. MONUMENTO A DANIEL CARBALLO

Situado no extremo SW da rúa central do Paseo das Palmeiras. A estatua, realizada por Agustín Querol no ano 1896 e con pedestal do arquitecto Pedro Mariño, rende homenaxe a este político e escritor coruñés do século XIX. Elemento urbano sometido a protección no capítulo 8.2 do P.E.P.R.I. 1998.



E.04. MONUMENTO A CONCEPCIÓN ARENAL

Situado no centro do Xardín Botánico formando conxunto co estanque. Realizado en 1915 polo arquitecto Rafael González Villar. O seu deseño segue as liñas da Secesión vienesa, cun medallón central co perfil da penalista ferrolá. Destaca tamén a aguija de bronce situada no centro do conxunto. Elemento urbano sometido a protección no capítulo 8.2 do P.E.P.R.I. 1998.



E.05. MONUMENTO A EMILIA PARDO BAZÁN

Monumento situado nunha illa verde do Xardín Botánico realizado en 1916 por Lorenzo Coullaut Valera. De inspiración ecléctica está composto por unha balaustrada curva de cantería de granito que envolve o pedestal, tamén de granito, sobre o que se sitúa a estatua sedente de bronce da escritora. A estatua actual é unha copia realizada no 2006 por Manuel Ferreiro.



E.06. MONUMENTO A AURELIANO LINARES RIVAS

Situado no centro da composición da Rosaleda, foi realizado por Agustín Querol a principios do século XX. O conxunto está formado por un monolito de granito con relevos que imitan a técnica de panos mollados utilizada na antiga Grecia, e por dúas esculturas realizadas en bronce e de cor negra: unha a do propio Aureliano Linares Rivas e a outra unha alegoría. Elemento urbano sometido a protección no capítulo 8.2 do P.E.P.R.I. 1998.



Aprobado provisionalmente por
la Junta de Gobierno Local en
sesión de 12 DEC. 2014

Certifico:
El Secretario, p.d.

Aprobado provisionalmente por
la Junta de Gobierno Local en
sesión de 12 DEC. 2014

Certifico:
El Secretario, p.d.



ESTATUARIA PÚBLICA: ESTATUAS

E.07. BUSTO A MANUEL MURGUÍA

Situado nunha illa do Xardín Botánico facendo conxunto cos numerosos bustos de persoeiros que se sitúan nesta beira dos Xardíns de Méndez Núñez. Ten pedestal de pedra e foi realizado con motivo do centenario do escritor e historiador galego. É obra de Fernando Cortés Bugía.



E.08. BUSTO A EDUARDO PONDAL

Situado nunha illa do Xardín Botánico facendo conxunto cos numerosos bustos de persoeiros que se sitúan nesta beira dos Xardíns de Méndez Núñez. Foi realizado no ano 1925 a petición da Reunión Recreativa e Instrutiva de Artesáns.



E.09. BUSTO A FERNÁNDEZ LATORRE

Situado nunha illa do Xardín Botánico facendo conxunto cos numerosos bustos de persoeiros que se sitúan nesta beira dos Xardíns de Méndez Núñez. Ten pedestal de pedra e busto de bronce do político e fundador de "La Voz de Galicia" Juan Fernández Latorre. É obra de Xosé Escudero.



E.10. BUSTO A ENRIQUE HERVADA

Situado nunha illa do Xardín Botánico facendo conxunto cos numerosos bustos de persoeiros que se sitúan nesta beira dos Xardíns de Méndez Núñez. Ten pedestal de pedra e busto de bronce do médico Enrique Hervada. É obra de Xosé Escudero.



E.11. ESTATUA A EUSEBIO DA GUARDA

Situada na Praza de Pontevedra entre os dous edificios das Escolas Da Guarda (Colexio e Instituto). O conxunto está composto por unha columnata de pedra de traza semicircular, engadida con posterioridade, e a propia escultura obra de Elías Martín Riesco de 1890 realizada en bronce sobre pedestal de granito.



E.12. BUSTO AO MÉDICO RODRÍGUEZ

Situado nun extremo da Praza de Ourense moi preto do quiosco de Santiago Rey Pedreira. Realizouse no ano 1933 en bronce sobre un pedestal de pedra con xogos volumétricos propios das vangardas da época.



Aprobado provisionalmente por
la Junta de Gobierno Local en
sesión de 12 DEC. 2014

Certifico:
El Secretario, p.d.

Aprobado provisionalmente por
la Junta de Gobierno Local en
sesión de 12 DEC. 2014

Certifico:
El Secretario, p.d.



ESTATUARIA PÚBLICA: MONOLITOS

M.01. OBELISCO A LINARES RIVAS

Columna conmemorativa realizada no ano 1895 na memoria do político Aureliano Linares Rivas. Foi realizada polos arquitectos Antonio de Mesa e Gabriel Vitini Alonso. Ten reloxo e aparellos meteorolóxicos. Na base, sobre placas de bronce, ten os datos xeográficos e climáticos da cidade da Coruña. As pezas escultóricas son obra de Xosé e Saturnino Escudero. En 1951 foi ampliado en altura. Elemento urbano sometido a protección no capítulo 8.2 do P.E.P.R.I. 1998.



M.02. MONUMENTO AO ANO INTERNACIONAL DO NENO

Situado nunha illa do Xardín Botánico facendo conxunto coas numerosas esculturas que se sitúan nesta beira do Xardíns de Méndez Núñez. Foi realizada polo escultor Mon Vasco Pardavila en conmemoración do Ano Internacional do Neno.




Aprobado provisionalmente por
la Junta de Gobierno Local en
sesión de 12 DEC. 2014

Certifico:
El Secretario, p.d.

Aprobado provisionalmente por
la Junta de Gobierno Local en
sesión de 12 DEC. 2014

Certifico:
El Secretario, p.d.

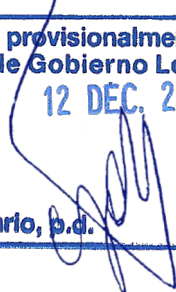

ESTATUARIA PÚBLICA: LÁPIDAS E PLACAS


L.01. LÁPIDA AO XENERAL SIR JOHN MOORE NO CANTÓN PEQUENO

Lápidas conmemorativa da morte do Xeneral Moore situada na fachada do Edificio Granada no Cantón Grande, orixinalmente atopábase en dito solar o edificio onde morreu o Xeneral tras a Batalla de Elviña.



L.02. LÁPIDAS AO XENERAL SIR JOHN MOORE NO XARDÍN DE SAN CARLOS

Conxunto de dúas lápidas conmemorativas ao Xeneral Moore situadas no Xardín de San Carlos, a primeira está escrita pola poetisa Rosalía de Castro. Trátase dun fragmento dun poema en lingua galega situado á dereita do balcón do xardín. A segunda, no lado esquerdo, é un poema en inglés do escritor Charles Wolfe.

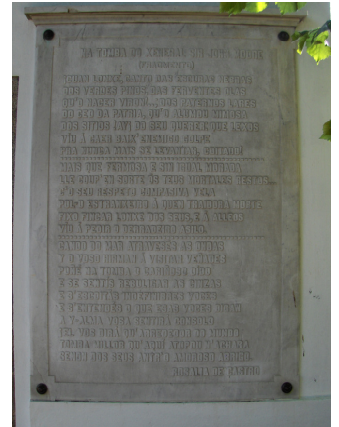

L.03. LÁPIDA INAUGURAL DO XARDÍN DE SAN CARLOS

Lápidas do século XVIII escrita en latín que conmemora a apertura do xardín de San Carlos.



L.04. LÁPIDA CONMEMORATIVA DA BATALLA DE SAN MARCIAL

Lápidas conmemorativa que contén a proclama dirixida polo Xeneral Lord Wellington tras a Batalla de San Marcial en 1813. Está situada na entrada principal dos xardíns.



L.05. LÁPIDA CONMEMORATIVA AO NAVÍO "SERPENT"

Lápidas conmemorativa en homenaxe aos 172 tripulantes mortos no afundimento do navío Serpent fronte ao Cabo Vilán no ano 1890. Está situada na entrada principal dos xardíns.



L.06. LÁPIDA A RAMÓN DE LA SAGRA NA RÚA SAN NICOLÁS

Lápidas conmemorativa do nacemento do economista e botánico Ramón de la Sagra situada na fachada da súa casa natal na rúa San Nicolás.



Aprobado provisionalmente por
la Junta de Gobierno Local en
sesión de 12 DEC. 2014

Certifico:
El Secretario, p.d.

Aprobado provisionalmente por
la Junta de Gobierno Local en
sesión de 12 DEC. 2014

Certifico:
El Secretario, p.d.



ESTATUARIA PÚBLICA: LÁPIDAS E PLACAS

L.07. LÁPIDA A JOSÉ CORNIDE SAAVEDRA NA RÚA PUERTA DE AIRES

Lápida conmemorativa do nacemento do geógrafo, historiógrafo e naturalista José Cornide Folgueira y Saavedra situada na fachada lateral da súa casa natal, o Pazo de Cornide.



L.08. LÁPIDA A JAIME OZORES DE PRADO NA RÚA DO PARROTE

Lápida conmemorativa do nacemento do Marques de San Martín de Hombreiro, Jaime Ozores de Prado situada na fachada principal do Pazo dos Marqueses de Hombreiro, Casa Ozores, na rúa do Parrote.



L.09. LÁPIDA A EMILIA PARDO BAZÁN NA RÚA TABERNAS

Lápida conmemorativa da morte da escritora Emilia Pardo Bazán, Condesa de Pardo Bazán, situada na fachada principal da que foi a súa vivenda, actual sede da Real Academia da Lingua Galega.




Aprobado provisionalmente por
la Junta de Gobierno Local en
sesión de 12 DEC. 2014

Certifico:
El Secretario, p.d.

Aprobado provisionalmente por
la Junta de Gobierno Local en
sesión de 12 DEC. 2014

Certifico:
El Secretario, p.d.

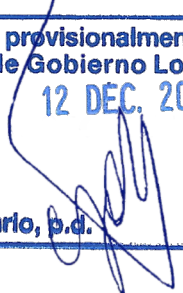

ESTATUARIA PÚBLICA: CRUCEIROS

C.01. CRUCEIRO DO ADRO DA COLEXIATA DE SANTA MARÍA DO CAMPO

Cruceiro situado no adro da igrexa colexiata de Santa María do Campo, data do século XV sendo un dos cruceiros máis antigos que se conservan en Galicia. Está elevado sobre unha plataforma cadrada de catro chanzos e ten varal octogonal. Capitel con motivos xónicos.

Elemento urbano sometido a protección no capítulo 8.2 do P.E.P.R.I. 1998.

Ben de Interese Cultural.



C.02. CRUCEIRO DO ADRO DA IGREXA DE SAN XURXO

Cruceiro situado na Praza do Marqués de San Martín diante da igrexa de San Xurxo. É contemporáneo coa construción da praza actual nos anos 30 do século XX. Está elevado sobre unha plataforma cadrada de tres chanzos e ten varal octogonal. Na cruz aparecen as figuras de Cristo e da Virxe. Nas esquinas da plataforma catro fitos sobre os cales se sitúan as figuras de San Roque, San Nicolás, Santa Margarida e Santa Lucía.

Elemento urbano sometido a protección no capítulo 8.2 do P.E.P.R.I. 1998.



C.03. CRUCEIRO DA IGREXA DE SAN NICOLÁS

Cruceiro situado nun lateral da praza de San Nicolás diante da igrexa do mesmo nome. Ten plataforma cuadrangular con dous chanzos. Varal de sección cuadrangular coa imaxe de San Nicolás. Capitel con volutas e follas de acanto. Cruz coa imaxe de Cristo e da Virxe.

Elemento urbano sometido a protección no capítulo 8.2 do P.E.P.R.I. 1998.

Ben de Interese Cultural.



C.04. CRUCEIRO DA CAPELA DE SAN ANDRÉS

Cruceiro situado na rúa San Andrés nun lateral da capela do mesmo nome. Ten plataforma octogonal con tres chanzos e sen pedestal. Varal de sección circular e capitel de sección cilíndrica. Cruz coa imaxe de Cristo e Piedade cun anxo.

Elemento urbano sometido a protección no capítulo 8.2 do P.E.P.R.I. 1998.

Ben de Interese Cultural.



C.05. CRUCEIRO NA PRAZA DAS BÁRBARAS

Cruceiro situado na Praza das Bárbaras fronte ao convento das Clarisas. Realizado en granito. Non ten pedestal. Cruz rectangular e plataforma de tres chanzos. Ten varal e capitel cuadrangulares.

Elemento urbano sometido a protección no capítulo 8.2 do P.E.P.R.I. 1998.

Ben de Interese Cultural.




Aprobado provisionalmente por
la Junta de Gobierno Local en
sesión de 12 DEC. 2014

Certifico:
El Secretario, p.d.

Aprobado provisionalmente por
la Junta de Gobierno Local en
sesión de 12 DEC. 2014

Certifico:
El Secretario, p.d.



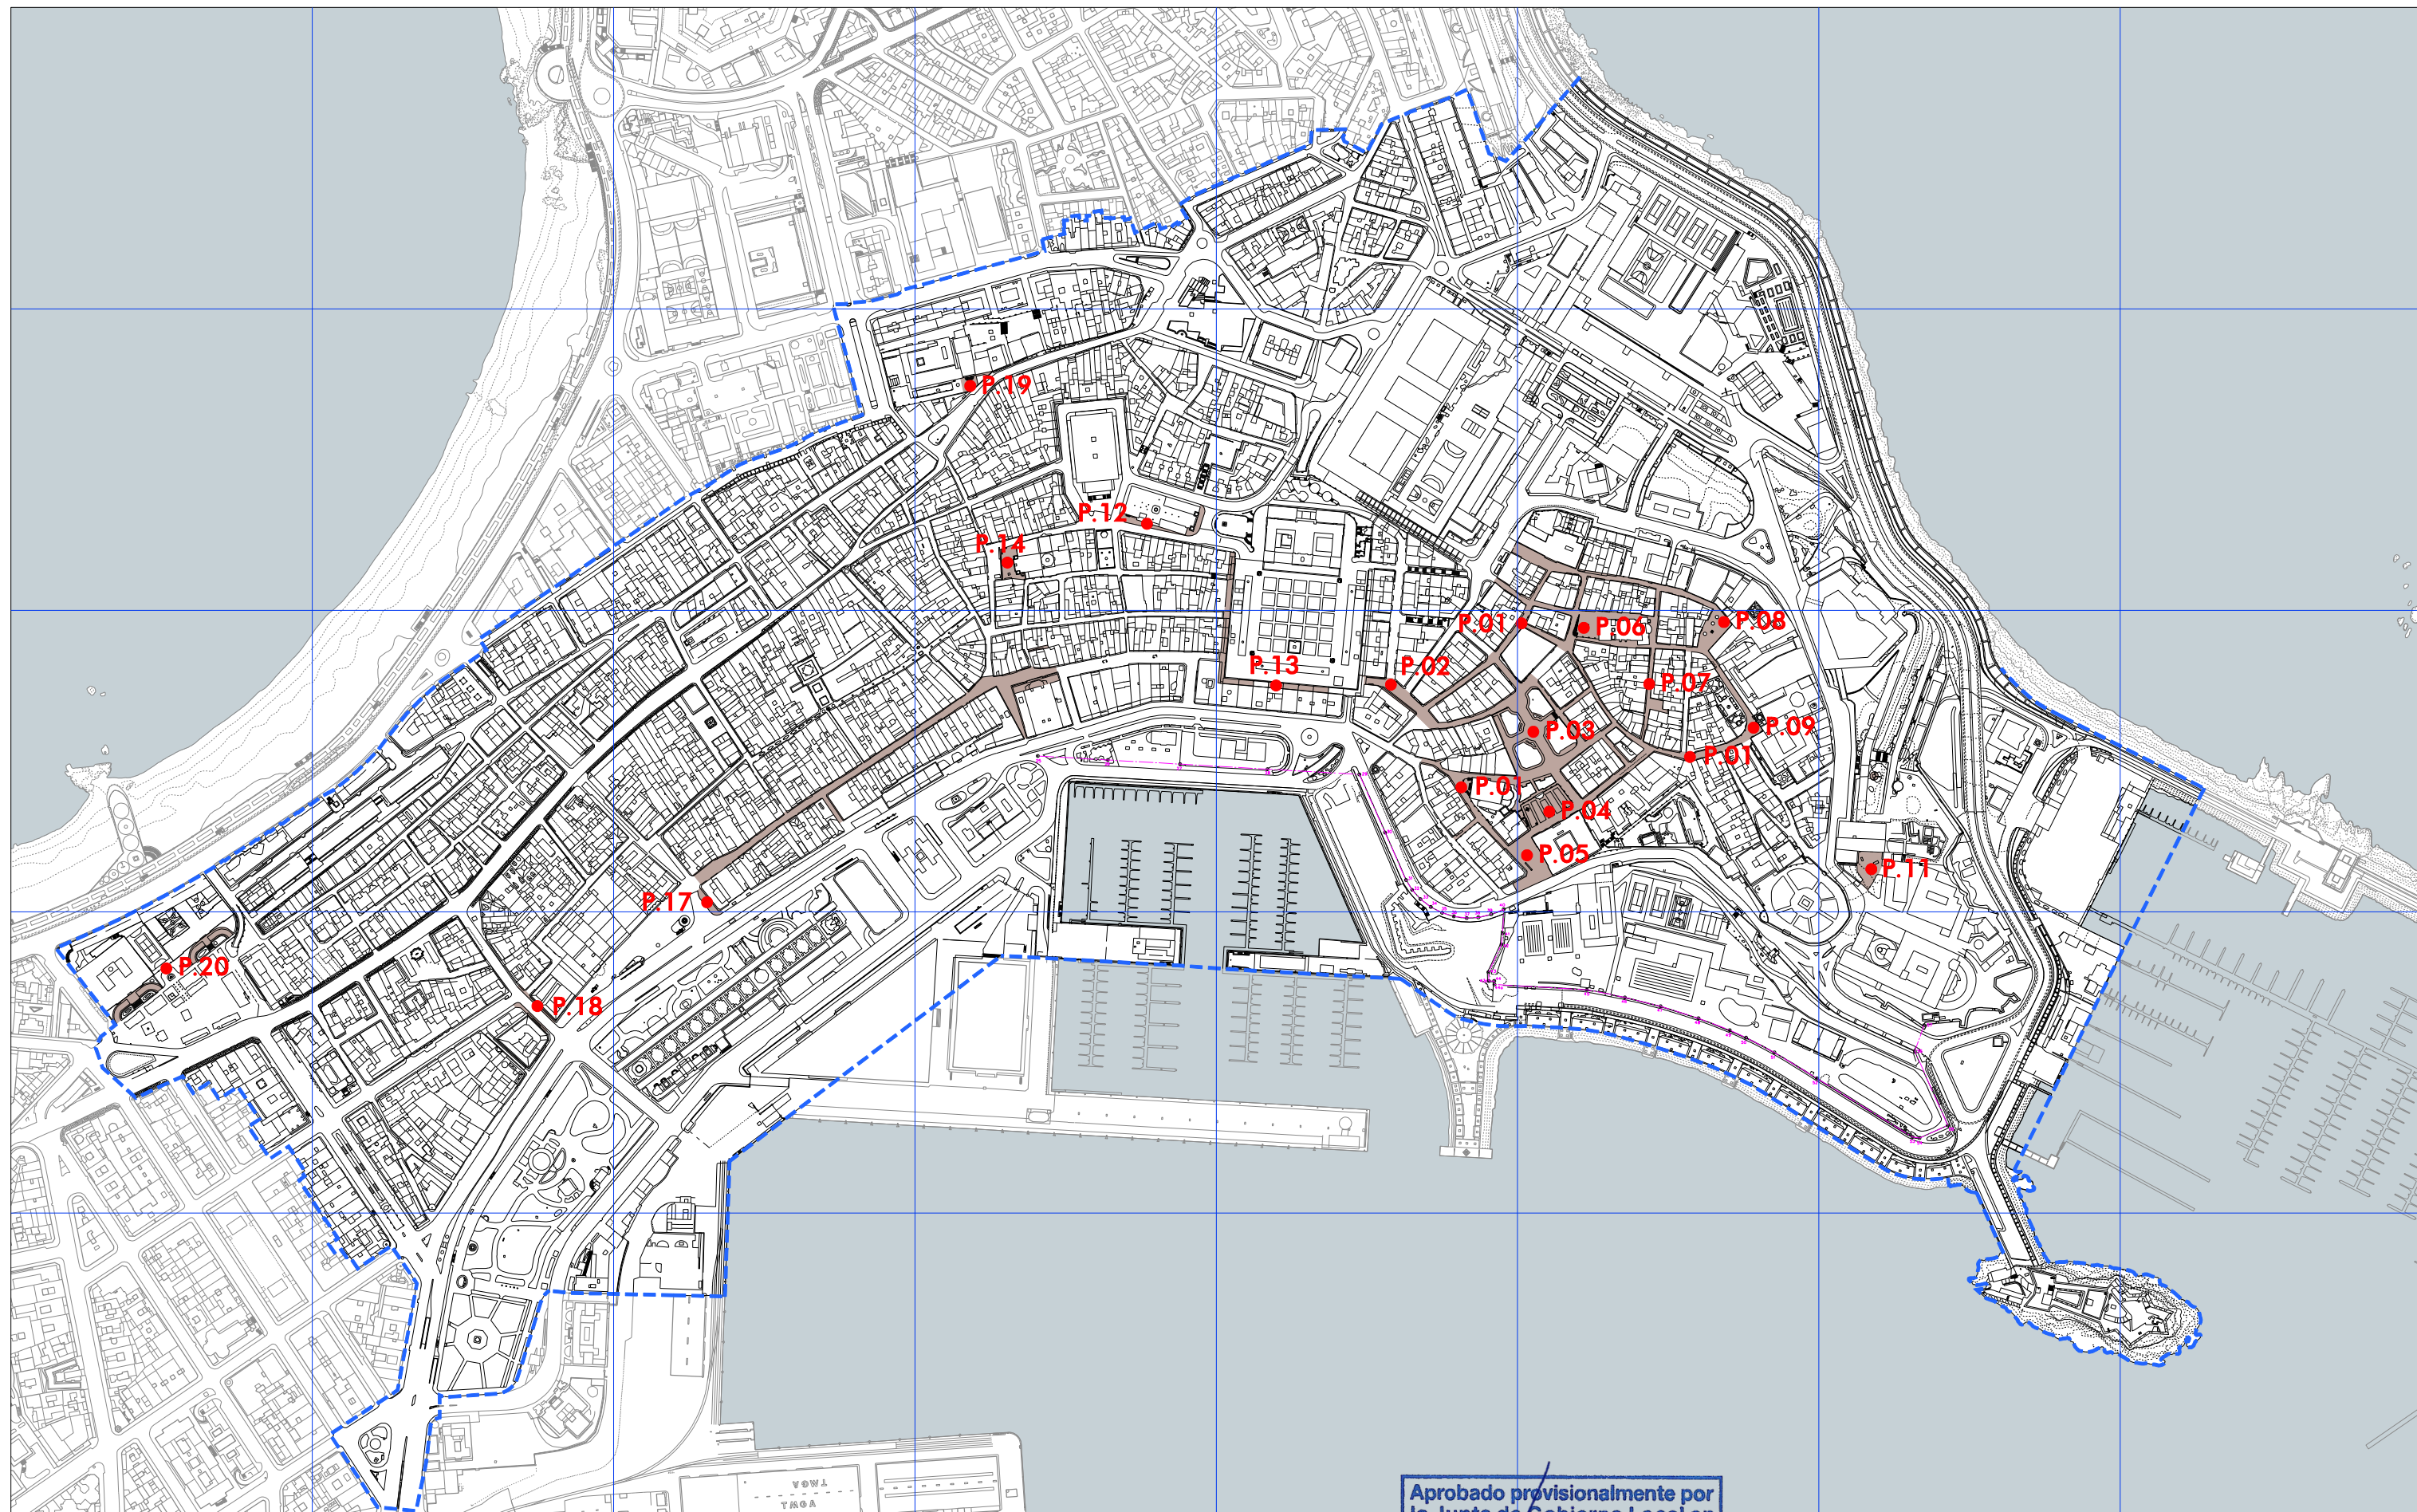

--- ÁMBITO PLAN ESPECIAL
 --- DESLINDE MARÍTIMO-TERRESTRE

■ ÁMBITO PAVIMENTACIÓN CATALOGADO
 ● P.00 PAVIMENTOS SOMETIDOS A PROTECCIÓN
 ● PAVIMENTOS

Aprobado provisionalmente por
 la Junta de Gobierno Local en
 sesión de 12 DEC. 2014

Certifico:
 El Secretario, p.d.



NOVIEMBRE 2014
 DOC. PARA
 APROB. PROVISIONAL
 ESCALA 1/5000

emvsa

REVISIÓN E ADAPTACIÓN DO PLAN ESPECIAL
 DE PROTECCIÓN E REFORMA INTERIOR
 DA CIDADE VELLA E A PESCADERÍA

ORDENACIÓN URBANÍSTICA

PAVIMENTOS

PLANO Nº

4

Aprobado provisionalmente por
la Junta de Gobierno Local en
sesión de 12 DEC. 2014

Certifico:
El Secretario, p.d.



PAVIMENTOS

P.01. PAVIMENTO TRADICIONAL DAS RÚAS DA CIDADE ALTA

Elemento urbano sometido a protección no capítulo 8.2 do P.E.P.R.I. 1998.



P.02. PAVIMENTO TRADICIONAL DA PRACIÑA DE LOS ÁNGELES

Elemento urbano sometido a protección no capítulo 8.2 do P.E.P.R.I. 1998.



P.03. PAVIMENTO TRADICIONAL DA PRAZA DE AZCÁRRAGA

Elemento urbano sometido a protección no capítulo 8.2 do P.E.P.R.I. 1998.



P.04. PAVIMENTO TRADICIONAL DA PRAZA DA CONSTITUCIÓN

Elemento urbano sometido a protección no capítulo 8.2 do P.E.P.R.I. 1998.



P.05. PAVIMENTO TRADICIONAL PRAZA DO XENERAL CÁNOVAS LACRUZ

Elemento urbano sometido a protección no capítulo 8.2 do P.E.P.R.I. 1998.



P.06. PAVIMENTO TRADICIONAL DO ENTORNO DA COLEXIATA DE SANTA MARIA

Elemento urbano sometido a protección no capítulo 8.2 do P.E.P.R.I. 1998.



Aprobado provisionalmente por
la Junta de Gobierno Local en
sesión de 12 DEC. 2014

Certifico:
El Secretario, p.d.

Aprobado provisionalmente por
la Junta de Gobierno Local en
sesión de 12 DEC. 2014

Certifico:
El Secretario, p.d.



PAVIMENTOS

P.07. PAVIMENTO TRADICIONAL DA RÚA SINAGOGA

Elemento urbano sometido a protección no capítulo 8.2 do P.E.P.R.I. 1998.



P.08. PAVIMENTO TRADICIONAL DA PRAZA DAS BÁRBARAS

Elemento urbano sometido a protección no capítulo 8.2 do P.E.P.R.I. 1998.



P.09. PAVIMENTO TRADICIONAL DO ADRO DE SANTO DOMINGO

Elemento urbano sometido a protección no capítulo 8.2 do P.E.P.R.I. 1998.



P.10. PAVIMENTO TRADICIONAL DAS PRAZAS DE SANTO DOMINGO E CORTADURIA

Elemento urbano sometido a protección no capítulo 8.2 do P.E.P.R.I. 1998.



P.11. PAVIMENTO TRADICIONAL DA PRAZA DE CARLOS I

Elemento urbano sometido a protección no capítulo 8.2 do P.E.P.R.I. 1998.



P.12. PAVIMENTO DA BEIRARRÚA SUR DA IGREXA DE SAN XURXO

Elemento urbano sometido a protección no capítulo 8.2 do P.E.P.R.I. 1998.



Aprobado provisionalmente por
la Junta de Gobierno Local en
sesión de 12 DEC. 2014

Certifico:
El Secretario, p.d.

Aprobado provisionalmente por
la Junta de Gobierno Local en
sesión de 12 DEC. 2014

Certifico:
El Secretario, p.d.



PAVIMENTOS

P.13. PAVIMENTO TRADICIONAL DOS SOPORTAIS DA PRAZA DE MARÍA PITA

Elemento urbano sometido a protección no capítulo 8.2 do P.E.P.R.I. 1998.



P.14. PAVIMENTO ADRO DE SAN NICOLÁS

Elemento urbano sometido a protección no capítulo 8.2 do P.E.P.R.I. 1998.



P.15. PAVIMENTO TRADICIONAL DA RÚA REAL

Elemento urbano sometido a protección no capítulo 8.2 do P.E.P.R.I. 1998.



P.16. PAVIMENTO TRADICIONAL DAS RÚAS RIEGO DE AGUA E AGAR

Elemento urbano sometido a protección no capítulo 8.2 do P.E.P.R.I. 1998.



P.17. PAVIMENTO TRADICIONAL DA RÚA MARCHESI E DALMAU

Elemento urbano sometido a protección no capítulo 8.2 do P.E.P.R.I. 1998.



P.18. PAVIMENTO TRADICIONAL DA RÚA SANTA CATALINA

Elemento urbano sometido a protección no capítulo 8.2 do P.E.P.R.I. 1998.



Aprobado provisionalmente por
la Junta de Gobierno Local en
sesión de 12 DEC. 2014

Certifico:
El Secretario, p.d.

Aprobado provisionalmente por
la Junta de Gobierno Local en
sesión de 12 DEC. 2014

Certifico:
El Secretario, p.d.



PAVIMENTOS

P.19. PAVIMENTO TRADICIONAL DO ADRO DAS CAPUCHINAS

Elemento urbano sometido a protección no capítulo 8.2 do P.E.P.R.I. 1998.



P.20. PAVIMENTO DAS RAMPLAS E ESCALEIRAS DAS ESCOLAS DA GUARDA

Espazo urbano sometido a protección nos capítulos 8.1 e 8.2 do P.E.P.R.I. 1998.




Aprobado provisionalmente por
la Junta de Gobierno Local en
sesión de 12 DEC. 2014

Certifico:
El Secretario, p.d.

Aprobado provisionalmente por
la Junta de Gobierno Local en
sesión de 12 DEC. 2014

Certifico:
El Secretario, p.d.



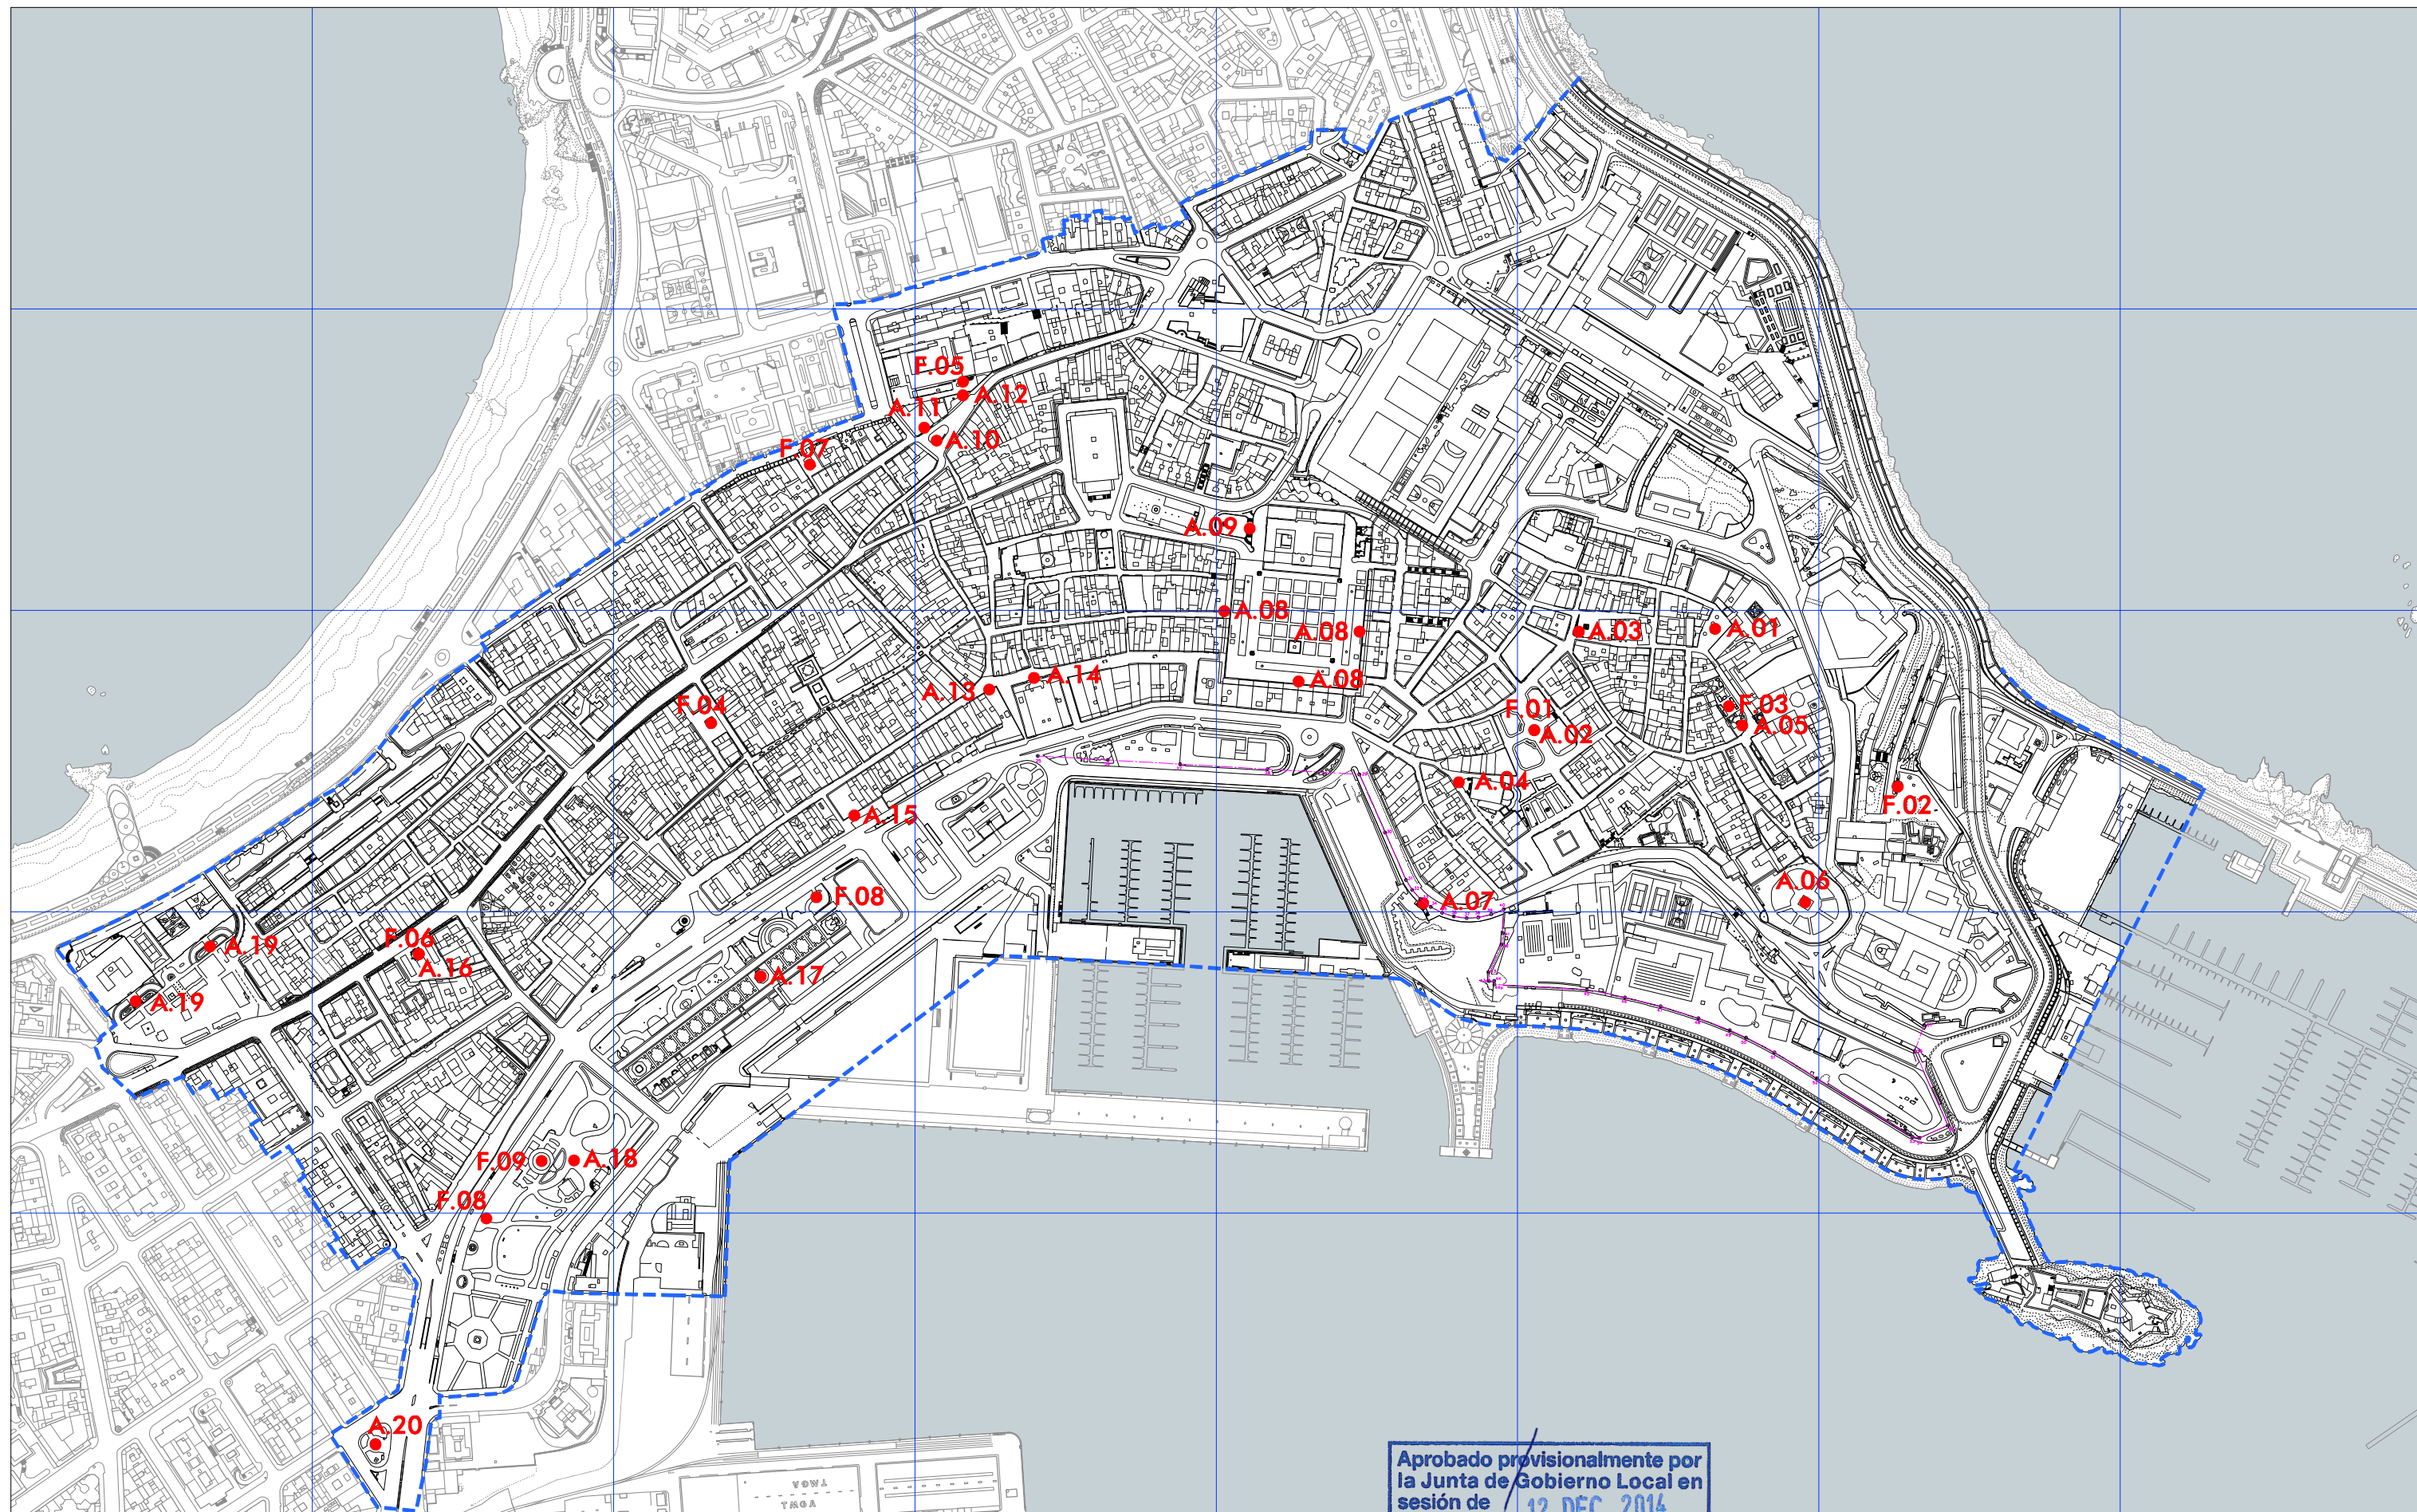

Aprobado provisionalmente por
la Junta de Gobierno Local en
sesión de 12 DEC. 2014

Certifico:
El Secretario, p.d.

--- ÁMBITO PLAN ESPECIAL
--- DESLINDE MARÍTIMO-TERRESTRE

● ELEMENTOS URBANOS SOMETIDOS A PROTECCIÓN
A.00 AMOBLAMIENTO URBANO
F.00 FONTES



NOVIEMBRE 2014
DOC. PARA
APROB. PROVISIONAL
ESCALA 1/5000

emvsa
REVISIÓN E ADAPTACIÓN DO PLAN ESPECIAL
DE PROTECCIÓN E REFORMA INTERIOR
DA CIDADE VELLA E A PESCADERÍA


ORDENACIÓN URBANÍSTICA
AMOBLAMIENTO URBANO, FONTES E
ELEMENTOS URBANIZACIÓN

PLANO Nº

5

Aprobado provisionalmente por
la Junta de Gobierno Local en
sesión de 12 DEC. 2014

Certifico:
El Secretario, p.d.

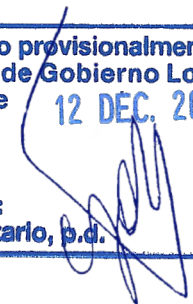

FONTES

F.01. FONTE DO DESEJO NA PRAZA DE AZCÁRRAGA

Fonte situada ocupando un lugar central na Praza de Azcárraga organizando toda a composición da mesma. Foi proxectada polo arquitecto Pedro Mariño dentro da reorganización da antiga Praza da Fariña no ano 1896. Ten pia de pedra e catro canos. No centro da pia érguese un corpo de fundición con elementos decorativos eclécticos e rematado cunha figura feminina que porta na súa man un farol. Elemento urbano sometido a protección no capítulo 8.2 do P.E.P.R.I. 1998.



F.02. POZO DO CONVENTO DE SAN FRANCISCO NA MAESTRANZA

Pozo situado nos Xardíns da Maestranza e pertencente ao antigo convento de San Francisco, trasladado a Santa Margarida e do que só queda a súa cimentación e a capela da Orde Terceira. Está realizado en pedra granítica e conserva o pavimento orixinal ao seu redor.



F.03. FONTE DE SANTO DOMINGO

Fonte situada no centro da Praza de Santo Domingo. Ten pia circular de pedra e catro canos que brotan de figuras humanas talladas nunha segunda pia máis elevada tamén de pedra.



F.04. FONTE DA FAMA

Fonte situada na Praza da Fonte de San Andrés. A súa localización orixinal era ao final de Puerta Real na nova praza da Verdura, sendo trasladada cando se realiza a nova fachada marítima das galerías de Montoto. Ten poste mixtilíneo sobre dous chanzos. No centro ten un tronco cilíndrico sobre o cal se sitúa a figura da Fama, que dá nome á fonte, en posición de repouso con alas, trompeta e escudo. Século XVIII. Elemento urbano sometido a protección no capítulo 8.2 do P.E.P.R.I. 1998.



F.05. FONTE DO ADRO DAS CAPUCHINAS

Pequena fonte de pia circular situada no adro da igrexa do convento das Capuchinas. Está realizada en pedra e conta cun único cano. Elemento urbano sometido a protección no capítulo 8.2 do P.E.P.R.I. 1998.



F.06. FONTE DE NEPTUNO

Fonte situada na Praza de Santa Catalina. Ten pilón mixtilíneo sobre dous chanzos. O elemento máis salientable é o tronco central sobre o cal se sitúa a estatua do deus Neptuno barbado con escudo e tridente. Século XVIII. Elemento urbano sometido a protección no capítulo 8.2 do P.E.P.R.I. 1998.



Aprobado provisionalmente por
la Junta de Gobierno Local en
sesión de 12 DEC. 2014

Certifico:
El Secretario, p.d.

Aprobado provisionalmente por
la Junta de Gobierno Local en
sesión de 12 DEC. 2014

Certifico:
El Secretario, p.d.



FONTES

F.07. FONTE LUISA

Pequena fonte de pia circular situada na Praza da Fonte Luisa ocupando unha posición central na mesma. Está realizada en pedra e conta cun único cano.



F.08. FONTES DE PEDRA DOS XARDÍNS DE MÉNDEZ NÚÑEZ

Conxunto de pequenas fontes situadas ao longo dos Xardíns de Méndez Núñez realizadas en pedra con ornamentos coidadosamente executados. Nalgúns casos conservan o pavimento orixinal de pedra en torno a elas.



F.09. ESTANQUE DOS XARDÍNS DE MÉNDEZ NÚÑEZ

Estanque de gran tamaño situado nunha posición central do Xardín Botánico facendo conxunto co monumento a Concepción Arenal de Rafael González Villar. Ten unha pia circular de grandes proporcións realizada en pedra granítica e un único cano central.




Aprobado provisionalmente por
la Junta de Gobierno Local en
sesión de 12 DEC. 2014

Certifico:
El Secretario, p.d.

Aprobado provisionalmente por
la Junta de Gobierno Local en
sesión de 12 DEC. 2014

Certifico:
El Secretario, p.d.

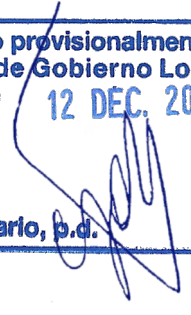

AMOBLEMENTO URBANO

A.01. ELEMENTOS DA PRAZA DAS BÁRBARAS

Conxunto urbano da Praza das Bárbaras no que salientan os bancos de pedra granítica, os pavimentos de cantos rodados e o cruceiro.

Elemento urbano sometido a protección no capítulo 8.2 do P.E.P.R.I. 1998.



A.02. ELEMENTOS DA PRAZA DE AZCÁRRAGA

Conxunto de elementos projectados en 1896 por Pedro Mariño que axudan a configurar o espazo da praza. Muros perimetrais de pedra con valado de fundición que separan a Praza, a menor altura, do Cantón de Azcárraga, bancos de pedra e fitos tamén de pedra.

Elemento urbano sometido a protección no capítulo 8.2 do P.E.P.R.I. 1998.



A.03. ESCALINATA E MUROS DO ADRO DA COLEXIATA DE SANTA MARÍA


Escalinata e muros de pedra que salvan a diferenza de altura entre o adro da Colexiata e as rúas circundantes.

Espazo urbano sometido a protección no capítulo 8.1 do P.E.P.R.I. 1998.



A.04. ESCALINATA E MUROS DO ADRO DE SANTIAGO DO PARROTE

Escalinata e muros de pedra que salvan a diferenza de altura entre o adro da Igrexa de Santiago do Parrote e as rúas circundantes.

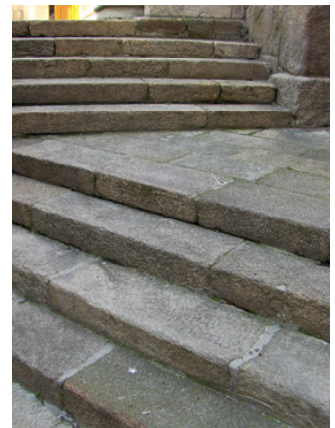

Aprobado provisionalmente por
la Junta de Gobierno Local en
sesión de 12 DEC. 2014

Certifico:
El Secretario, p.d.

A.05. FITO DE PEDRA E MURO DA PRAZA DE SANTO DOMINGO

Muro de pedra e valado de fundición que protexen o espazo da Praza de Santo Domingo da diferenza de cota coa rúa Santo Domingo e que fai as veces de banco corrido. No extremo deste elemento salienta o fito de pedra que marca a entrada á praza.

Espazo urbano sometido a protección no capítulo 8.1 do P.E.P.R.I. 1998.



A.06. ELEMENTOS DE MOBILIARIO URBANO DO XARDÍN DE SAN CARLOS

Conxunto de elementos de ferro (pináculos e reixas) realizados a mediados do XIX por Juan de Ciorraga para separar os paseos peonís das zonas axardinadas, salientan as portas de acceso a ditas illas vexetais. Bancos e fontes de pedra e garita do mesmo material cun pequeno cupulín de bela factura.

Espazo urbano sometido a protección no capítulo 8.1 do P.E.P.R.I. 1998.



Aprobado provisionalmente por
la Junta de Gobierno Local en
sesión de 12 DEC. 2014

Certifico:
El Secretario, p.d.



AMOBLEMENTO URBANO

A.07. ELEMENTOS DO PASEO DO PARROTE

Varanda de ferro e muros de pedra situados no Paseo do Parrote para salvar a diferenza de cota entre o mesmo e a dársena da Mariña. Tamén salienta a escalinata de baixada a dita dársena
Elemento urbano sometido a protección no capítulo 8.2 do P.E.P.R.I. 1998.



Aprobado provisionalmente por la Junta de Gobierno Local en sesión de 12 DEC. 2014

Certifico:
El Secretario, p.d.

A.09. ELEMENTOS DA PRAZA DO MARQUÉS DE SAN MARTÍN

Situada entre a Igrexa de San Xurxo e o Concello conta cun sistema de escaleiras e muros de pedra granítica que serven para salvar o forte desnivel entre a Rúa San Agustín e a Praza de María Pita.
Elemento urbano sometido a protección no capítulo 8.2 do P.E.P.R.I. 1998.



A.08. FAROIS DA PRAZA DE MARIA PITA

Farois de fundición do sistema tradicional de iluminación da praza, sitúanse ao longo do perímetro da mesma e están compostos por un brazo de fundición que soporta un único farol con estrutura metálica, carcasa de vidro e remate con motivos dourados.
Elemento urbano sometido a protección no capítulo 8.2 do P.E.P.R.I. 1998.



A.10. FAROL DE FUNDICIÓN DA PRAZA PINTOR SOTOMAYOR

Farol de fundición de catro focos situado no centro da Praza do Pintor Sotomayor. Ten base de granito e fuste cilíndrico moi decorado.
Elemento urbano sometido a protección no capítulo 8.2 do P.E.P.R.I. 1998.



A.11. FAROIS DE FUNDICIÓN NA FACHADA DA ACADEMIA DE BELAS ARTES

Farois de parede de soporte metálico negro e carcasa de vidro situados na fachada da Academia das Belas Artes. Semellan ser deseñados por Antonio Tenreiro durante a reforma que levou a cabo do edificio nos anos 30.



A.12. PINÁCULOS DE FUNDICIÓN DO ADRO DAS CAPUCHINAS

Situados sobre o muro de peche do adro das Capuchinas están realizados en fundición e deberon servir de soporte para unha varanda de ferro hoxe en día desaparecida.
Elemento urbano sometido a protección no capítulo 8.2 do P.E.P.R.I. 1998.



Aprobado provisionalmente por
la Junta de Gobierno Local en
sesión de 12 DEC. 2014

Certifico:
El Secretario, p.d.



AMOBLEMENTO URBANO

A.13. FAROIS DE FUNDICIÓN DA CASA DE PAREDES NA RÚA REAL

Farois de fundición situados na fachada das Casas de Paredes cara a rúa Real deseñados en estilo modernista con profusa ornamentación.



A.14. FAROIS DE FUNDICIÓN DO TEATRO ROSALÍA DE CASTRO

Farois de fundición situados nas fachadas principal e laterais do Teatro Rosalía de Castro con deseño modernista do soporte, do que pendura un único farol.



A.15. FAROIS DA FACHADA DA SUBDELEGACIÓN DO GOBERNO

Farois de parede de soporte metálico dourado e carcasa de vidro situados na fachada da Subdelegación do Goberno. Semellan ser deseñados por Antonio Tenreiro durante a reforma que levou a cabo do edificio nos anos 30.



A.16. FAROIS DE FUNDICIÓN DA PRAZA DE SANTA CATALINA

Farois de fundición situados formando conxunto coa Fonte de Neptuno na Praza de Santa Catalina. Atópanse sobre o muro perimetral que pecha a fonte e organiza o acceso aos aseos públicos.



A.17. PALCO DA MÚSICA DOS XARDÍNS DE MÉNDEZ NÚÑEZ

Situado en metade do Paseo das Palmeiras dos Xardíns de Méndez Núñez foi deseñado en 1884 por Juan de Ciorraga. Ten base octogonal de granito que sostén a estrutura de ferro colado de profusa ornamentación. Foi construído en Glasgow pola firma Walter MacFarlam.



A.18. ESTACIÓN METEOROLÓXICA DOS XARDÍNS DE MÉNDEZ NÚÑEZ

Columna barométrica do ano 1896 situada nos Xardíns de Méndez Núñez preto do estanque e monumento a Concepción Arenal. Conta con termómetros, hidrómetros, barómetros, unha bola do mundo e reloxo de sol. Foi retirada no ano 1966 da súa localización orixinal para volver no ano 2006.



Aprobado provisionalmente por
la Junta de Gobierno Local en
sesión de 12 DEC. 2014

Certifico:
El Secretario, p.d.

Aprobado provisionalmente por
la Junta de Gobierno Local en
sesión de 12 DEC. 2014

Certifico:
El Secretario, p.d.



AMOBLEMENTO URBANO

A.19. ANTIGOS FAROIS DE FUNDICIÓN DA PRAZA DE PONTEVEDRA E CONXUNTO DE RAMPLAS E ESCALINATAS

Conxunto formado polas ramplas e escalinatas de acceso ao Colexio e ao Instituto Da Guarda, delimitadas por muros de cantería de pedra e rematadas nos extremos por farois de fundición e elementos decorativos eclécticos. Son obra do arquitecto Faustino Domínguez a finais do século XIX.



A.20. QUIOSCO PRAZA DE OURENSE

Quiosco proxectado polo arquitecto Santiago Rey Pedreira no ano 1953 ocupando unha posición central na Praza de Ourense. Ten planta circular de 7,5 metros de diámetro e estrutura de formigón armado. Orixinalmente tiña 6 locais comerciais e aseos, hoxe en día é unha oficina de información municipal e venda de entradas. Elemento urbano sometido a protección no capítulo 8.2 do P.E.P.R.I. 1998.



Aprobado provisionalmente por
la Junta de Gobierno Local en
sesión de 12 DEC. 2014

Certifico:
El Secretario, p.d.

Aprobado provisionalmente por
la Junta de Gobierno Local en
sesión de 12 DEC. 2014

Certifico:
El Secretario, p.d.



4. XARDINERÍA E ARBOREDO

Catalóganse os seguintes elementos:

Elementos incluídos no Catálogo de Árbores Senlleiras da Xunta de Galicia:


- X.01. Eucalipto Diversicolor, Xardíns de Méndez Núñez.
- X.02. Kentias, Xardíns de Méndez Núñez.
- X.03. Ombú, Xardíns de Méndez Núñez.
- X.04. Palmeiral Canario, Xardíns de Méndez Núñez.
- X.05. Olmedo, Xardín de San Carlos.

Elementos xa catalogados no PEPRI 98:

- X.06. Xardín de San Carlos.
- X.07. Xardín de Capitanía.
- X.08. Arboredo do xardín do Cuartel de Infantería.-
- X.09. Arboredo da Praza de Azcárraga.
- X.10. Arboredo da Praza das Bárbaras.
- X.11. Arboredo da Praza de Santo Domingo.
- X.12. Arboredo da Maestranza.
- X.13. Arboredo da Praza de España.
- X.14. Arboredo da Praza das Atochas.
- X.15. Arboredo do Adro das Capuchinas.
- X.16. Arboredo da rúa San Agustín.
- X.17. Xardíns de Méndez Núñez.
- X.18. Arboredo da Rosaleda.
- X.19. Arboredo da Praza de Ourense.
- X.20. Arboredo da Praza do Arco de San Andrés.
- X.21. Arboredo da Praza da Constitución.


Elementos incorporados na presente revisión do PEPRI

- X.22. 3 Palmeiras da rúa San Francisco.
- X.23. Xardín da igrexa de Santiago.
- X.24. Palmeira do Canellón da Estacada.
- X.25. 5 Palmeiras da Praza de Pontevedra.

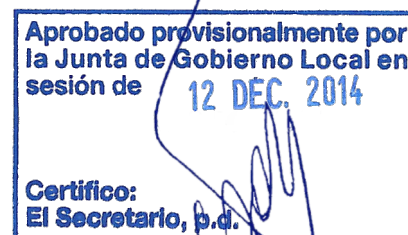


Aprobado provisionalmente por
la Junta de Gobierno Local en
sesión de 12 DEC. 2014

Certifico:
El Secretario, p.d.

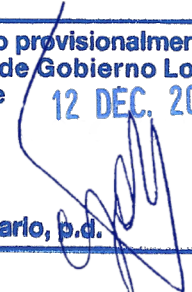



FICHEIRO DE XARDINERÍA E ARBOREDO

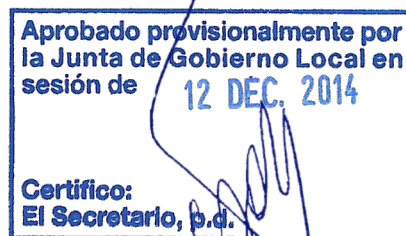

Aprobado provisionalmente por
la Junta de Gobierno Local en
sesión de 12 DEC. 2014

Certifico:
El Secretario, p.d.

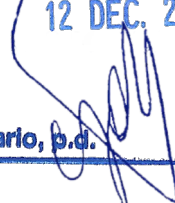

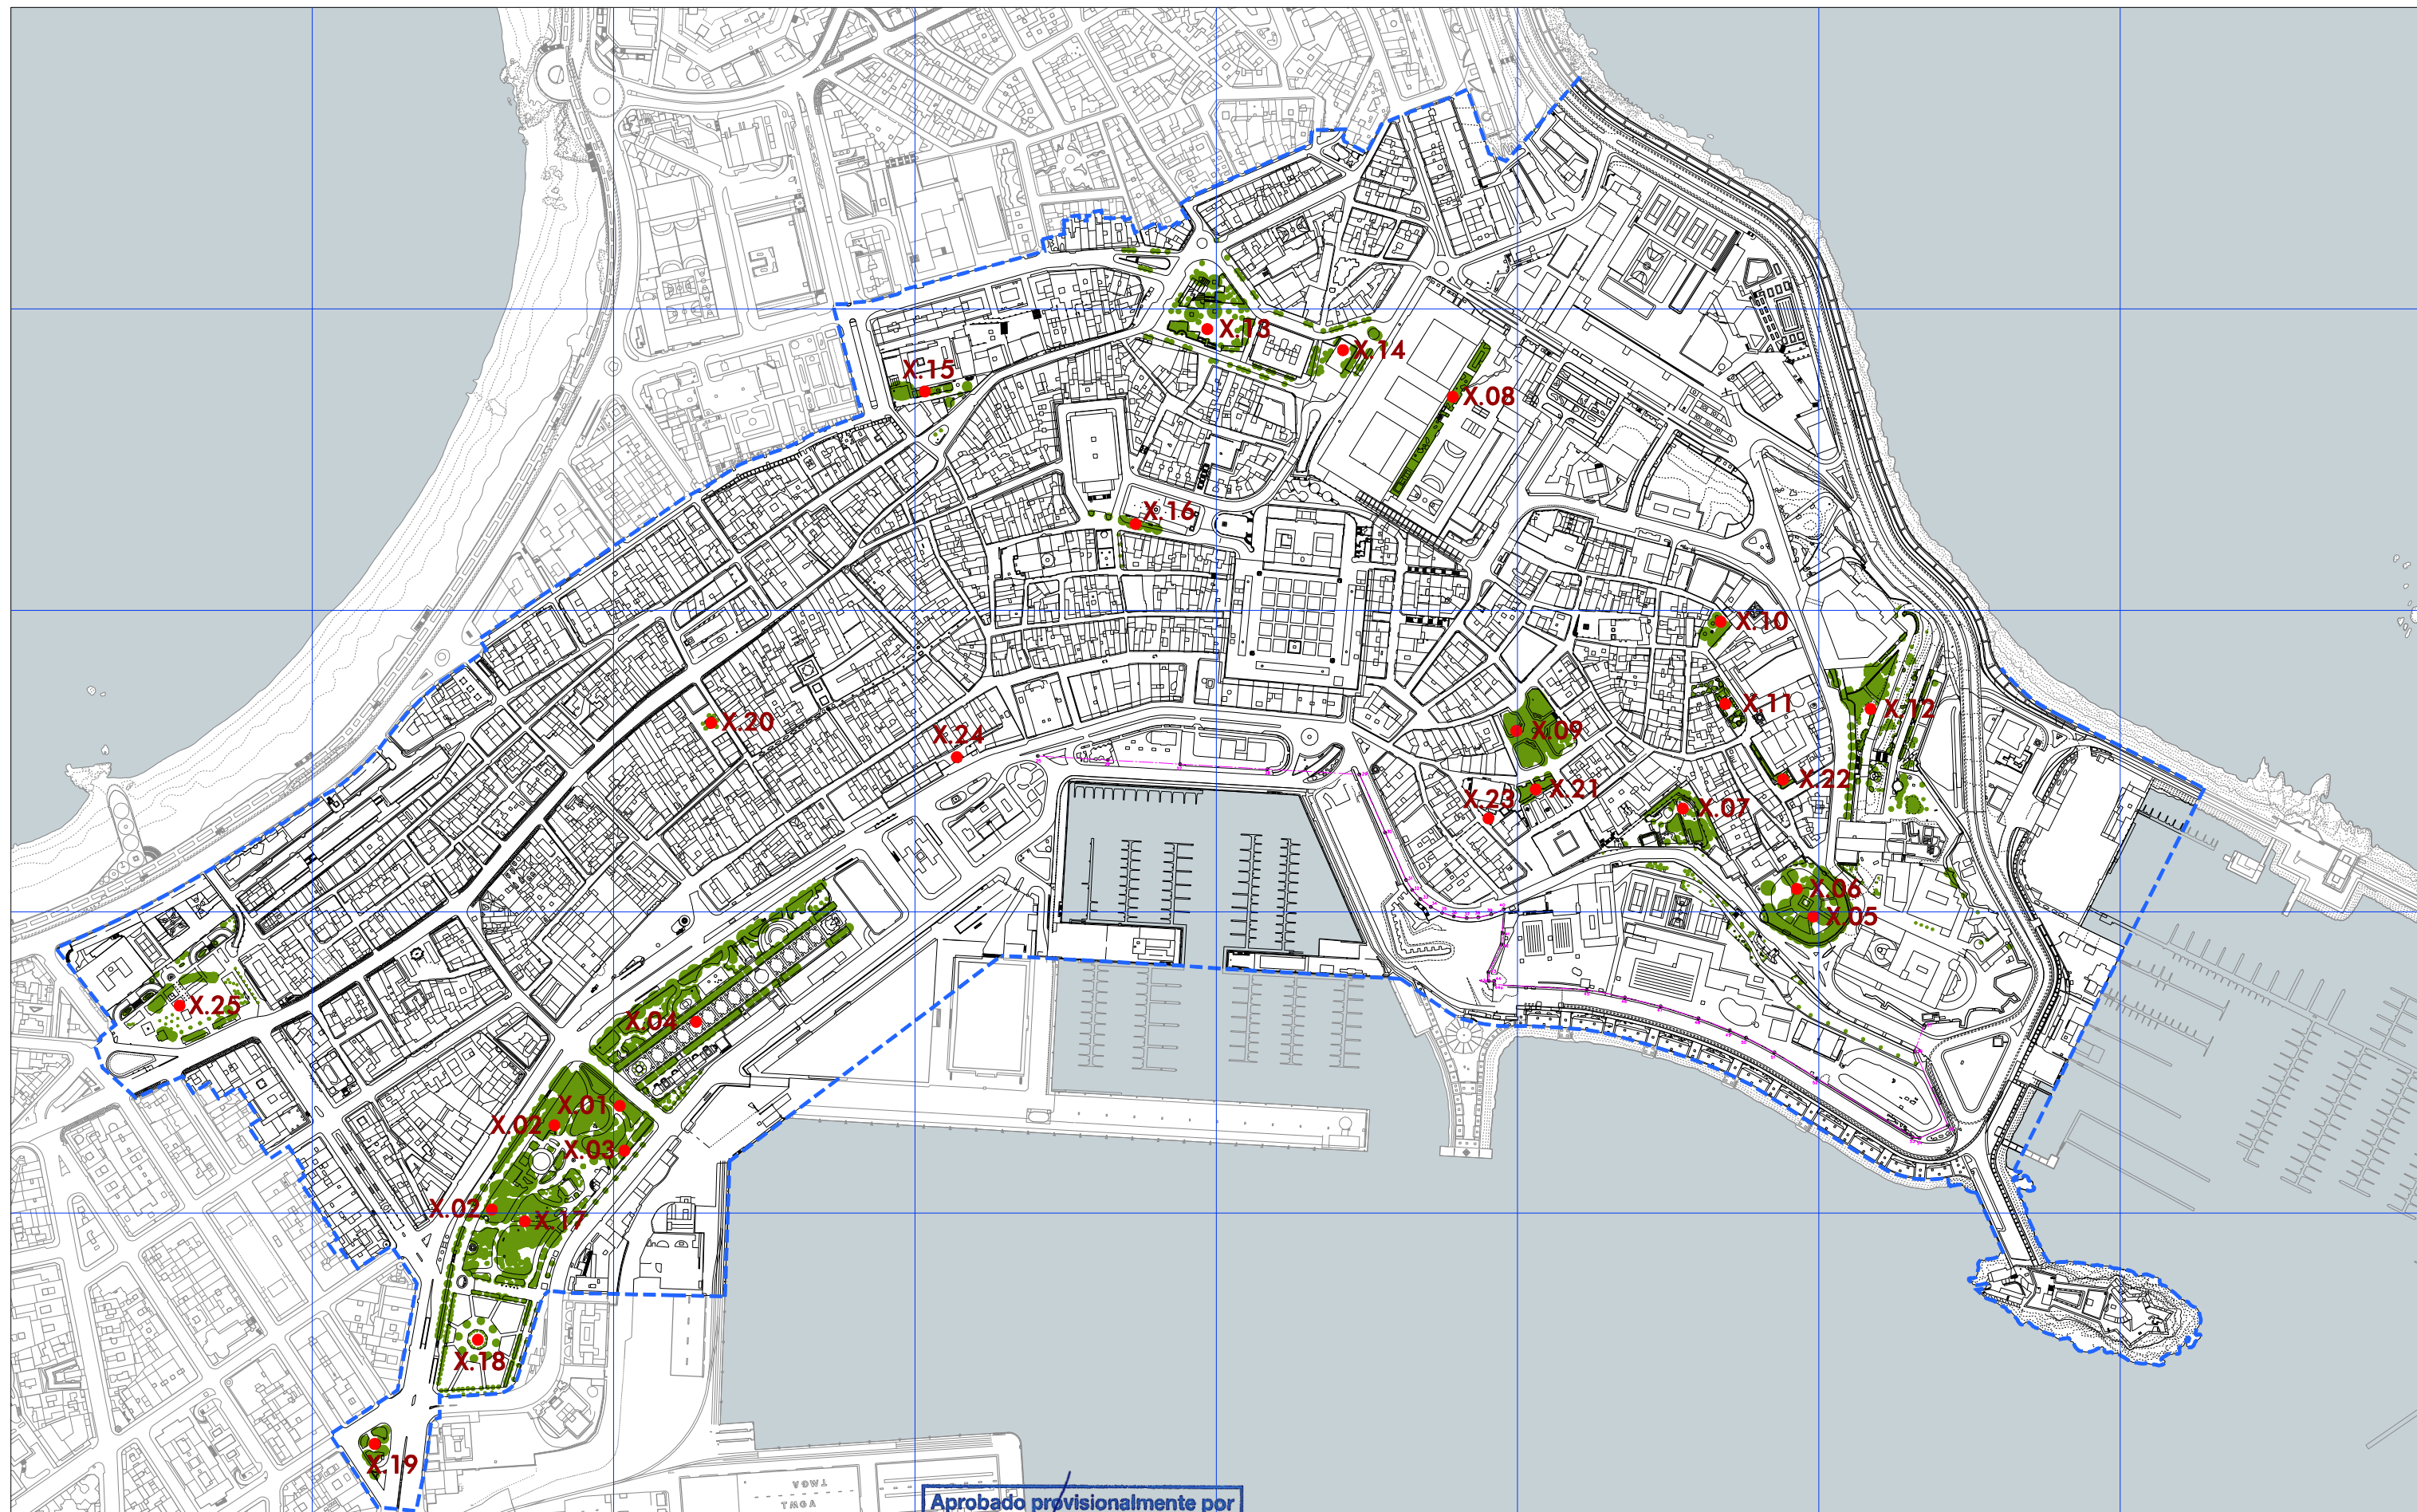

Aprobado provisionalmente por
la Junta de Gobierno Local en
sesión de 12 DEC. 2014

Certifico:
El Secretario, p.d.

--- ÁMBITO PLAN ESPECIAL
--- DESLINDE MARÍTIMO-TERRESTRE

● ÁRBOL
● LÍMITE DE MASA ARBOLADA
● X.00 ELEMENTO DE ARBOREDO SOMETIDO A PROTECCIÓN



NOVIEMBRE 2014
DOC. PARA
APROB. PROVISIONAL
ESCALA 1/5000

emvsa

REVISIÓN E ADAPTACIÓN DO PLAN ESPECIAL
DE PROTECCIÓN E REFORMA INTERIOR
DA CIDADE VELLA E A PESCADERÍA

ORDENACIÓN URBANÍSTICA


XARDINERÍA E ARBOREDO. CATÁLOGO

PLANO Nº

6

Aprobado provisionalmente por
la Junta de Gobierno Local en
sesión de 12 DEC. 2014

Certifico:
El Secretario, p.d.

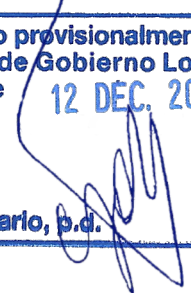

XARDINERÍA E ARBOREDO

X.01. EUCALIPTO DIVERSICOLOR, XARDÍNS DE MÉNDEZ NÚÑEZ

Incluído no catálogo de Árbores Senlleiras da Xunta de Galicia.



X.02. KENTIAS, XARDÍNS DE MÉNDEZ NÚÑEZ

Incluído no catálogo de Árbores Senlleiras da Xunta de Galicia.



X.03. OMBÚ, XARDÍNS DE MÉNDEZ NÚÑEZ

Incluído no catálogo de Árbores Senlleiras da Xunta de Galicia.



X.04. PALMERAL CANARIO, XARDÍNS DE MÉNDEZ NÚÑEZ

Incluído no catálogo de Árbores Senlleiras da Xunta de Galicia.



X.05. OLMEDO, XARDÍN DE SAN CARLOS

Incluído no catálogo de Árbores Senlleiras da Xunta de Galicia.



X.06. XARDÍN DE SAN CARLOS

Espazo urbano sometido a protección no capítulo 8.1 do P.E.P.R.I. 1998.
Ben de Interese Cultural.



Aprobado provisionalmente por
la Junta de Gobierno Local en
sesión de 12 DEC. 2014

Certifico:
El Secretario, p.d.

Aprobado provisionalmente por
la Junta de Gobierno Local en
sesión de 12 DEC. 2014

Certifico:
El Secretario, p.d.



XARDINERÍA E ARBOREDO


X.07. XARDÍN DE CAPITANÍA

Espazo urbano sometido a protección no capítulo 8.1 do P.E.P.R.I. 1998.



X.08. ARBOREDO DO XARDÍN DO CUARTEL DE INFANTERÍA

Espazo urbano sometido a protección no capítulo 8.1 do P.E.P.R.I. 1998.

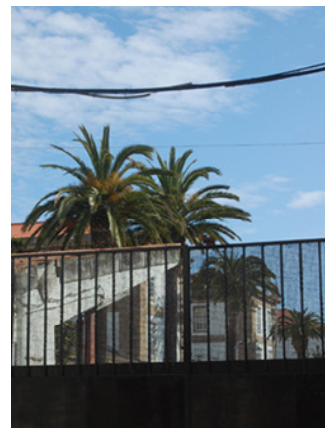

X.09. ARBOREDO DA PRAZA DE AZCÁRRAGA

Espazo urbano sometido a protección no capítulo 8.1 do P.E.P.R.I. 1998.



X.10. ARBOREDO DA PRAZA DAS BÁRBARAS

Espazo urbano sometido a protección no capítulo 8.1 do P.E.P.R.I. 1998.



X.11. ARBOREDO DA PRAZA DE SANTO DOMINGO

Espazo urbano sometido a protección no capítulo 8.1 do P.E.P.R.I. 1998.



X.12. ARBOREDO DA MAESTRANZA

Espazo urbano sometido a protección no capítulo 8.1 do P.E.P.R.I. 1998.



Aprobado provisionalmente por
la Junta de Gobierno Local en
sesión de 12 DEC. 2014

Certifico:
El Secretario, p.d.

Aprobado provisionalmente por
la Junta de Gobierno Local en
sesión de 12 DEC. 2014

Certifico:
El Secretario, p.d.



XARDINERÍA E ARBOREDO

X.13. ARBOREDO DA PRAZA DE ESPAÑA

Espazo urbano sometido a protección no capítulo 8.1 do P.E.P.R.I. 1998.



X.14. ARBOREDO DA PRAZA MILLÁN ASTRAY

Elemento urbano sometido a protección no capítulo 8.2 do P.E.P.R.I. 1998.



X.16. ARBOREDO DO ADRO DAS CAPUCHINAS

Elemento urbano sometido a protección no capítulo 8.2 do P.E.P.R.I. 1998.



X.15. ARBOREDO DA RÚA SAN AGUSTÍN

Elemento urbano sometido a protección no capítulo 8.2 do P.E.P.R.I. 1998.



X.17. XARDÍNS DE MÉNDEZ NÚÑEZ

Espazo urbano sometido a protección no capítulo 8.1 do P.E.P.R.I. 1998.



X.18. ARBOREDO DA ROSALEDA

Espazo urbano sometido a protección nos capítulos 8.1 e 8.2 do P.E.P.R.I. 1998.



Aprobado provisionalmente por
la Junta de Gobierno Local en
sesión de 12 DEC. 2014

Certifico:
El Secretario, p.d.

Aprobado provisionalmente por
la Junta de Gobierno Local en
sesión de 12 DEC. 2014

Certifico:
El Secretario, p.d.



XARDINERÍA E ARBOREDO

X.19. ARBOREDO DA PRAZA DE OURENSE

Elemento urbano sometido a protección no capítulo 8.2 do P.E.P.R.I. 1998.



X.20. ARBOREDO DA PRAZA GENERAL MOLA

Espazo urbano sometido a protección nos capítulos 8.1 e 8.2 do P.E.P.R.I. 1998.



X.21. ARBOREDO DA PRAZA DA CONSTITUCIÓN

Espazo urbano sometido a protección nos capítulos 8.1 e 8.2 do P.E.P.R.I. 1998.



X.22. TRES PALMEIRAS DA RÚA SAN FRANCISCO

3 Palmeiras das Canarias (*Phoenix canariensis*) situadas xunto a fachada posterior da Antiga Casa da Moeda.



X.23. XARDÍN DA IGREXA DE SANTIAGO

Palmeira das Canarias (*Phoenix canariensis*) situada no xardín da Igrexa de Santiago do Parrote.



X.24. PALMEIRA DO CANELLÓN DA ESTACADA

Palmeira das Canarias (*Phoenix canariensis*) situada na entrada do canellón da Estacada.




Aprobado provisionalmente por la Junta de Gobierno Local en sesión de 12 DEC. 2014

Certifico:
El Secretario, p.d.

Aprobado provisionalmente por
la Junta de Gobierno Local en
sesión de 12 DEC. 2014

Certifico:
El Secretario, p.d.

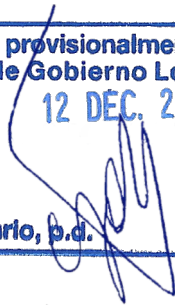

XARDINERÍA E ARBOREDO

X.25. CINCO PALMEIRAS DA PRAZA DE PONTEVEDRA

Cinco palmeiras situadas aos pes das ramplas de acceso as Escolas da Guarda.



Aprobado provisionalmente por
la Junta de Gobierno Local en
sesión de **12 DEC. 2014**

Certifico:
El Secretario, p.d.



Aprobado provisionalmente por
la Junta de Gobierno Local en
sesión de 12 DEC. 2014

Certifico:
El Secretario, p.d.




5. MURAI

Catalóganse os seguintes elementos:

U.01. Mural de Urbano Lugo en rúa Real, 74

U.02. Murais de Urbano Lugo en rúa Olmos, 25-27

U.03. Murais de Urbano Lugo en rúa Estrella, 10

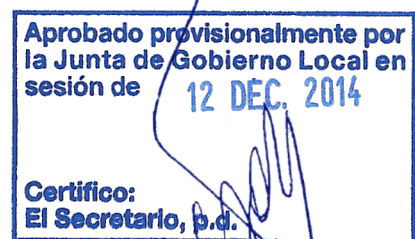

Aprobado provisionalmente por
la Junta de Gobierno Local en
sesión de 12 DEC. 2014

Certifico:
El Secretario, p.d.





FICHEIRO DE MURAIIS DE INTERESE



Aprobado provisionalmente por
la Junta de Gobierno Local en
sesión de 12 DEC. 2014

Certifico:
El Secretario, p.d.

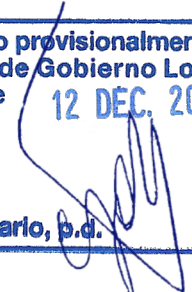

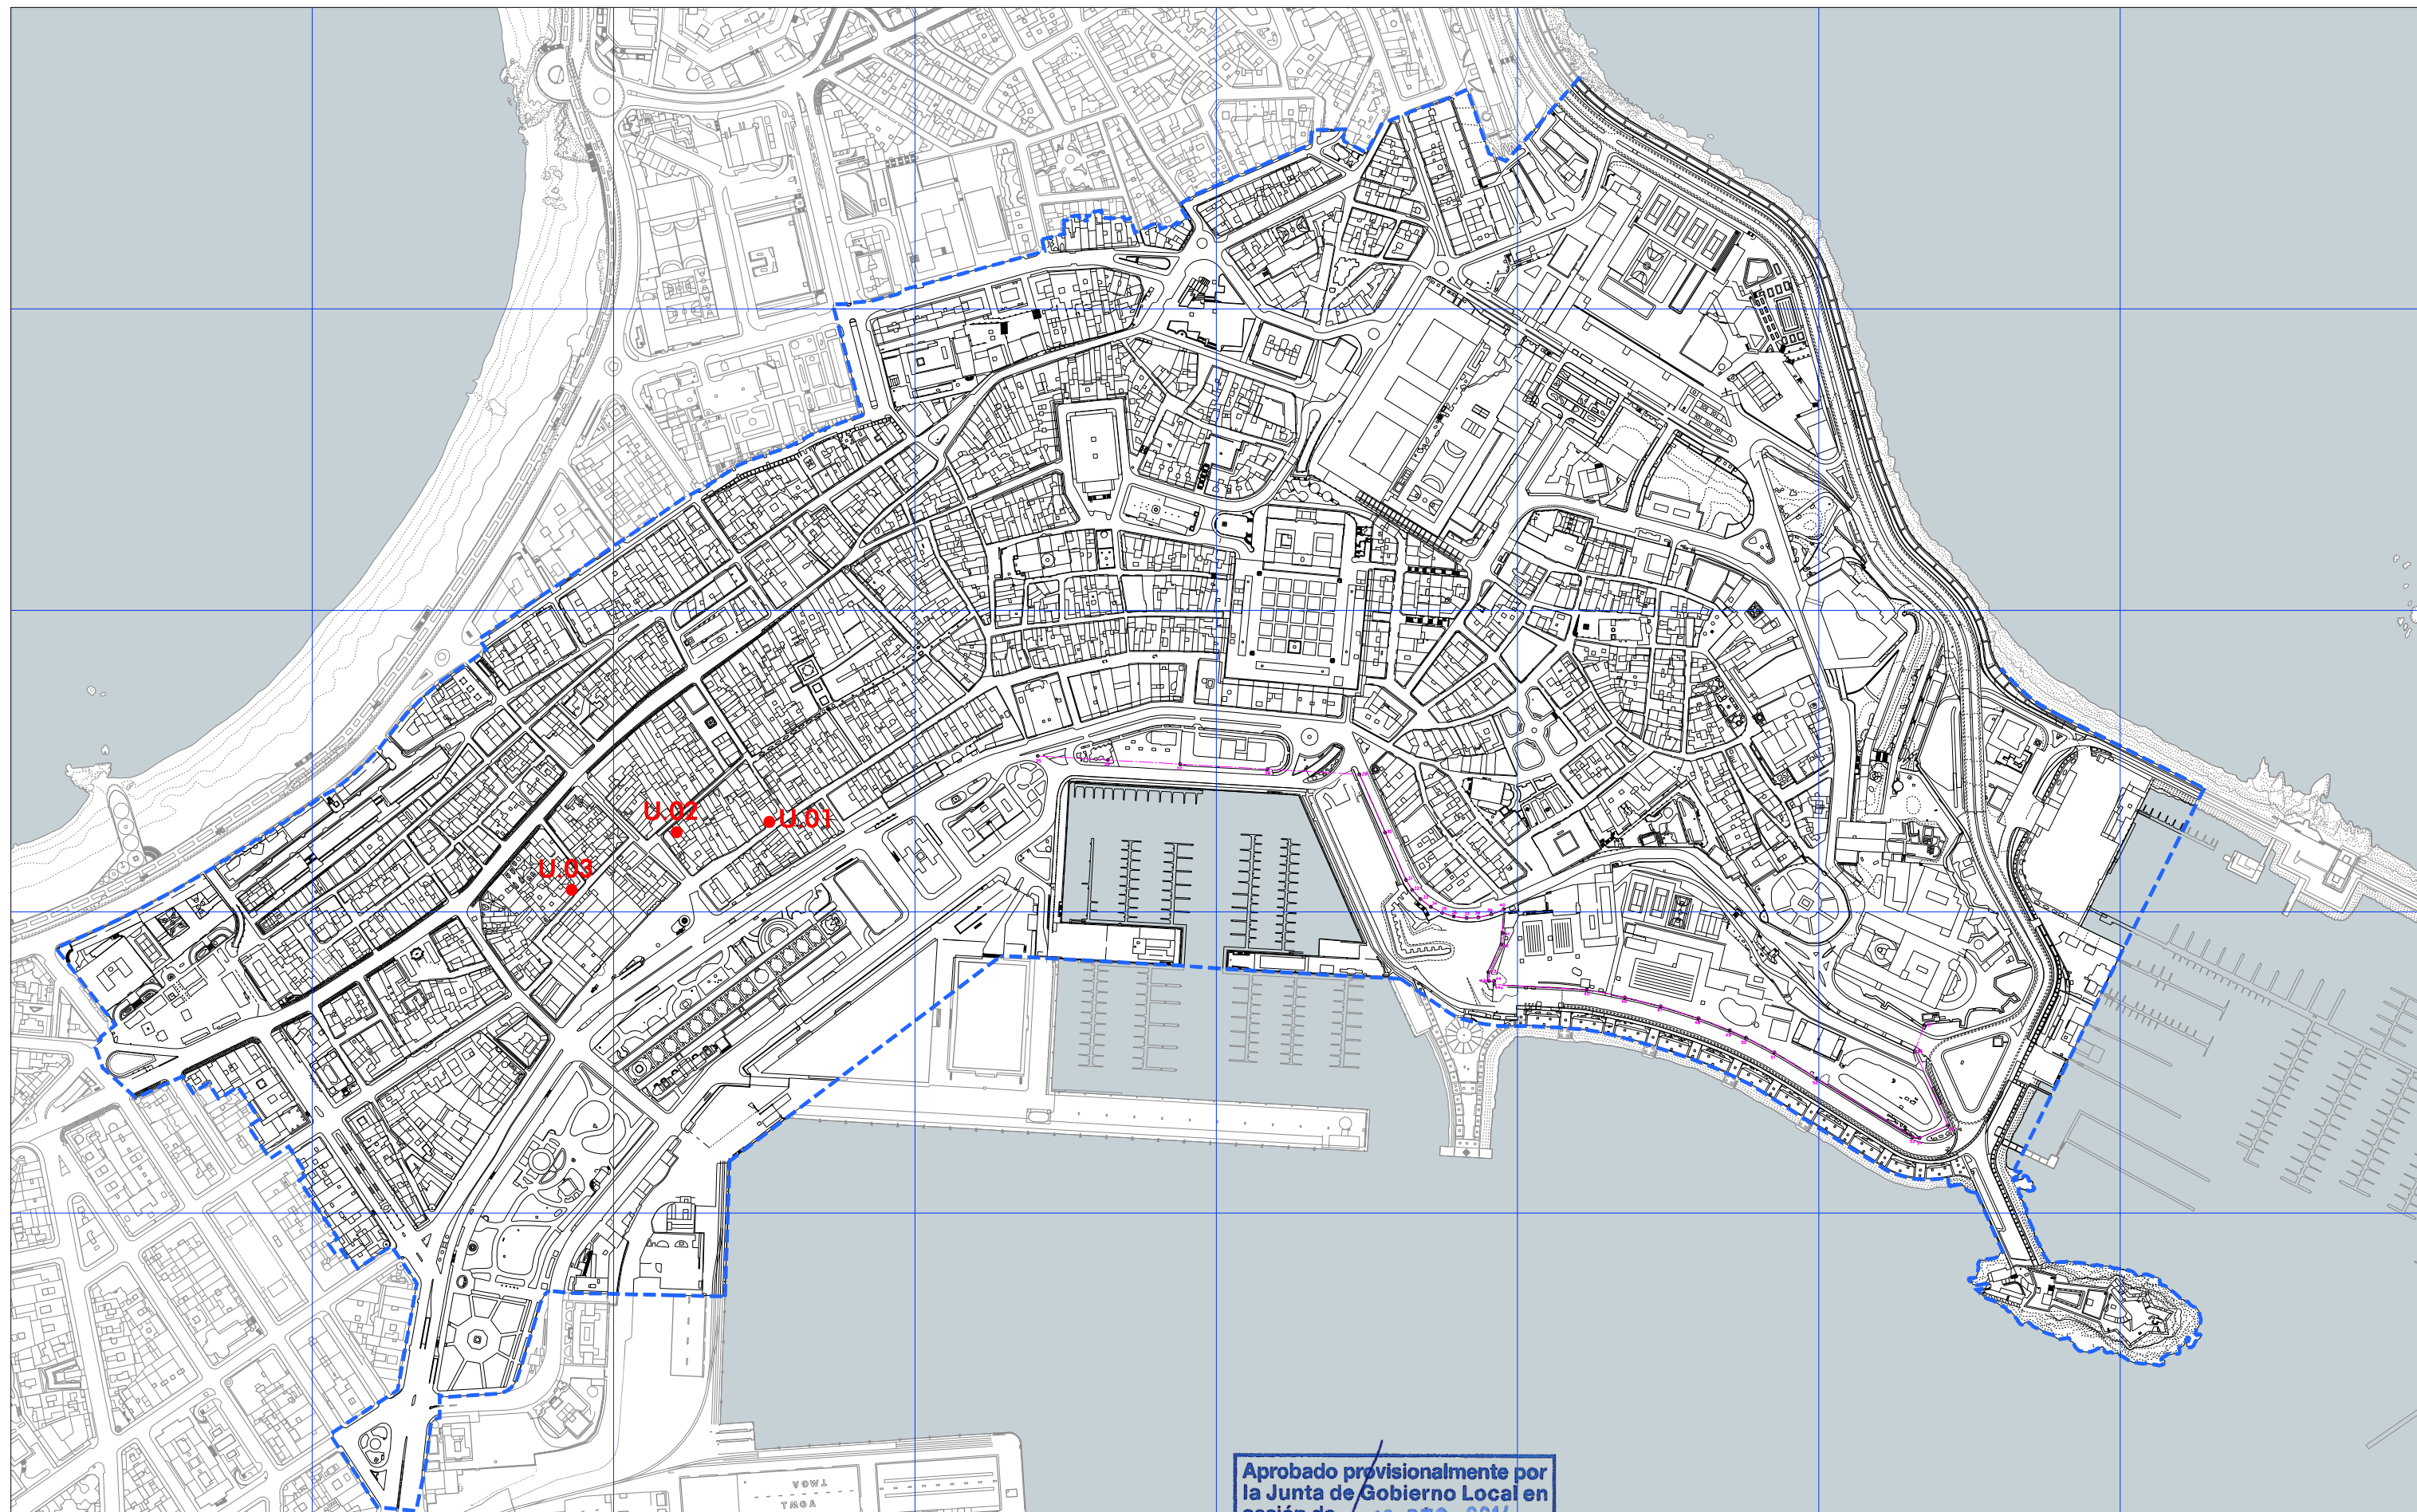

Aprobado provisionalmente por
la Junta de Gobierno Local en
sesión de 12 DEC. 2014

Certifico:
El Secretario, p.d.

--- ÁMBITO PLAN ESPECIAL
--- DESLINDE MARÍTIMO-TERRESTRE

• ELEMENTOS URBANOS SOMETIDOS A PROTECCIÓN
U.00 MURAI DE INTERESE



NOVIEMBRE 2014
DOC. PARA
APROB. PROVISIONAL
ESCALA 1/5000

emvsa

REVISIÓN E ADAPTACIÓN DO PLAN ESPECIAL
DE PROTECCIÓN E REFORMA INTERIOR
DA CIDADE VELLA E A PESCADERÍA

ORDENACIÓN URBANÍSTICA

MURAI DE INTERESE

PLANO Nº

7

Aprobado provisionalmente por
la Junta de Gobierno Local en
sesión de 12 DEC. 2014

Certifico:
El Secretario, p.d.




MURALS

U.01. MURAL DE URBANO LUGRÍS NA RÚA REAL 74



Mural de grandes proporcións pintado por Urbano LUGRÍS nos anos 50 na antiga sede do Banco Hispano Suizo (despois Banco de Vizcaya) na Rúa Real. O mural representa una vista da península sobre a que se asenta a cidade da Coruña dende o interior. Orixinariamente duplicaba a altura que presenta actualmente por ser a antiga sala de operacións do banco de dobre altura. A parte superior semella desaparecida. O mural presenta un estado de conservación regular, con perda de pintura e manchas na parte baixa do mesmo.

U.02. MURALS DE URBANO LUGRÍS NA RÚA OLMOS 25-27

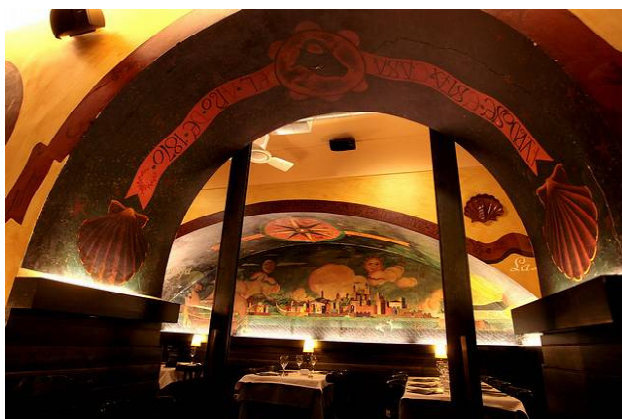

Conxunto de murais de Urbano LUGRÍS pintados no ano 1951 baixo o lema *Io habitat felicitas* (aquí vive a felicidade). Están situados nas paredes e nos arcos e teitos do local comercial que ocupa a planta baixa e a primeira. Teñen como elemento central o mar e foron pintados na antiga Taberna O Fornos situada nese edificio. O conxunto presenta en xeral un bo estado de conservación.

U.03. MURALS DE URBANO LUGRÍS NA RÚA ESTRELLA 10



Conxunto de dous murais de Urbano LUGRÍS pintados nos anos 50 e 60 do século XX con temáticas diferentes relacionadas co mundo do mar. O primeiro mural, pintado no ano 1962, está situado nunha parede do que en tempos de LUGRÍS era o Hostal León. O segundo apareceu anos despois nos aseos do local onde aínda permanece. Foi pintado nos anos 50 e representa a un mariñeiro sobre un reloxo co lema "Unha cunca de viño e faise o camiño". Atópanse ambos en bo estado de conservación.

Aprobado provisionalmente por
la Junta de Gobierno Local en
sesión de 12 DEC. 2014


Certifico:
El Secretario, p.d.

Aprobado provisionalmente por
la Junta de Gobierno Local en
sesión de 12 DEC. 2014

Certifico:
El Secretario, p.d.




6. FICHEIRO DE ARQUEOLOXÍA

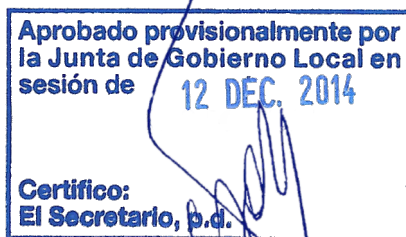

Aprobado provisionalmente por
la Junta de Gobierno Local en
sesión de 12 DEC. 2014

Certifico:
El Secretario, p.d.



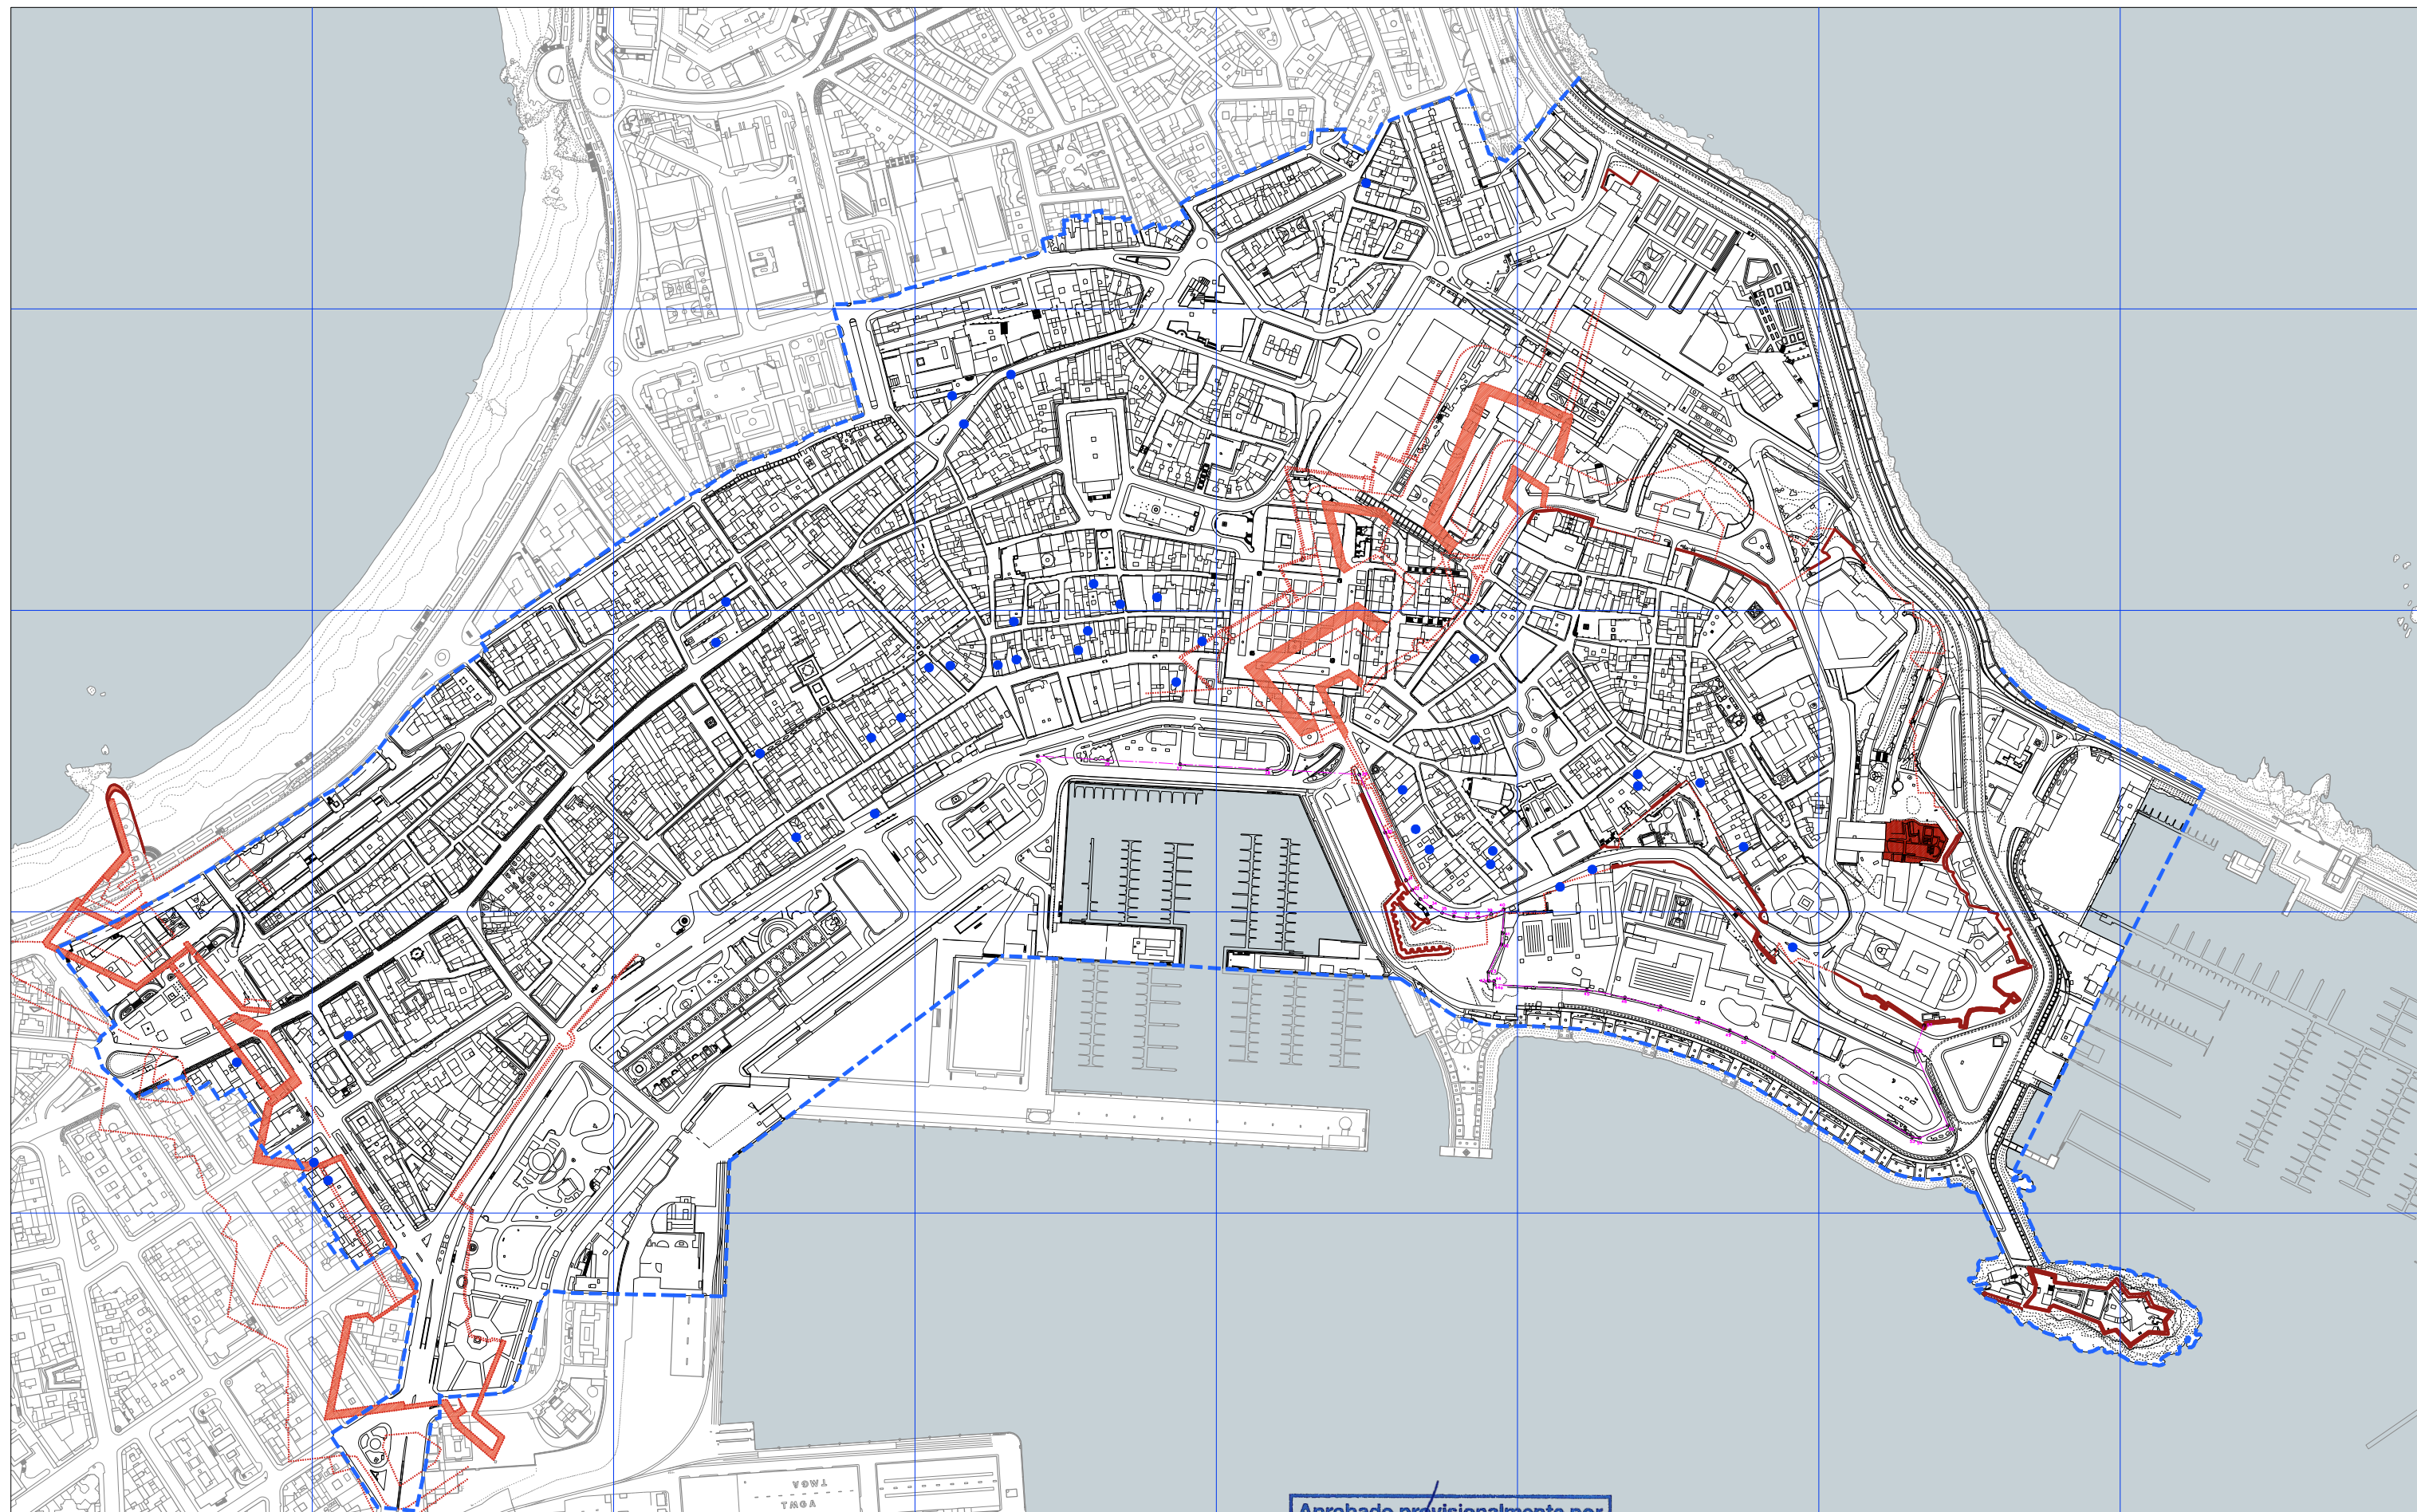

--- ÁMBITO PLAN ESPECIAL
--- DESLINDE MARÍTIMO-TERRESTRE

● RESTOS ARQUEOLÓGICOS CONSERVADOS

Aprobado provisionalmente por
la Junta de Gobierno Local en
sesión de 12 DEC. 2014

Certifico:
El Secretario, p.d.



NOVIEMBRE 2014
DOC. PARA
APROB. PROVISIONAL
ESCALA 1/5000

emvsa

REVISIÓN E ADAPTACIÓN DO PLAN ESPECIAL
DE PROTECCIÓN E REFORMA INTERIOR
DA CIDADE VELLA E A PESCADERÍA

ORDENACIÓN URBANÍSTICA

ARQUEOLOXÍA

PLANO Nº

8

Aprobado provisionalmente por
la Junta de Gobierno Local en
sesión de 12 DEC. 2014

Certifico:
El Secretario, p.d.





ENDEREZO
NOME

PASEO DA DÁRSENA, PASEO DO PARROTE, PASEO DO XENERAL SIR JOHN MOORE, PASEO MARÍTIMO
ANTIGAS MURALLAS E FORTIFICACIÓNS

DATOS INFORMATIVOS DO BEN

Cronoloxía: séculos XVI-XVII e XVIII

A maior parte das murallas e fortificacións que hoxe se conservan no circuíto da Cidade Vella corresponden a realizacións levadas a cabo a partir da última década do XVI cando se emprendeu o proceso de modernización das velhas murallas medievais que a defendían. Pouco queda deste tempo do Medievo, tal vez algún sector moi transformado que forma parte da muralla que serve de asento ao Xardín de San Carlos que se encontra onde estivo a vella fortaleza de Alfonso IX, pero que sufriu unha destrución moi profunda en 1658 cando tivo lugar a explosión da polvoreira que gardaba intramuros. Polo tanto, o groso das fortificacións que hoxe vemos circundando certos sectores próximos ao mar e que rodean o actual Hospital Abente e Lago forman parte do programa de ampliación e mellora que se acometeu a partir da década de 1590 coa intención de protexer, dentro da nova muralla, o antigo campo do Santo Espírito onde se encontraba o convento extras muros de San Francisco e outras construcións secundarias.

O recinto arranca aos pés do Xardín de San Carlos no Paseo do Parrote e rodea todo o promontorio onde se dispón o Hospital. Está formado por varias cortinas, oito cubos, varios picos e a porta nova de San Miguel -1595- que permitía comunicar co embarcadoiro do castelo de San Antón entón concluído. É de todo o conxunto, o elemento máis singular polas súas características arquitectónicas xa que destaca por un poderoso lintel de entrada que conserva unha inscrición e que aparece presidido por tres escudos de armas, dous colaterais alusivos ao Reino de Galicia e ao seu construtor o capitán xeral Diego das Mariñas e o de España ou Real na zona alta que alude ao reinado de Felipe II en que se levantou todo o recinto amurallado. O resto da fortificación é de cachotería que se reforza con pedras mellor talladas na zona das esquinas, chamando a atención polas súas características e posición preeminente o pequeno cubo ou batería que se dispón ante os muros do Xardín de San Carlos pois posúe aínda os seus merlóns orixinais.

Polas mesmas datas -1597- reformouse parte do recinto que defendía a Cidade Vella pola zona da Pescadería e en dirección ao nordés. Todo desapareceu con excepción dun resto do pequeno baluarte de Santa Bárbara que aínda se aprecia tras o edificio da Mestranza-Reitorado, chamando a atención pola boa cantería utilizada na súa construción.

De cronoloxía posterior é o tramo de muralla que, orixinariamente aberto ao mar, percorre parte do Paseo do Parrote e dá fronte hoxe en día ás instalacións da sociedade recreativa La Solana. Iniciouse en 1671 e tratou de protexer todo o sector que, dende o antigo Cárcere Real disposta preto de onde hoxe se encontra o Hotel Finisterre, alcanzaba ata o inicio do recinto do Campo do Santo Espírito que principiaba na batería a merlóns disposta baixo o Xardín de San Carlos. É de bo cadeirado e conserva, aínda hoxe, as súas dúas portas de mar orixinais; a primeira chamada do Parrote que era a principal e que mantén a súa inscrición conmemorativa, os seus tres escudos -o de España e dous pertencentes á familia do gobernador Pablo Jiménez de Brea- e a cruz de remate, e a máis pequena chamada do Cravo que, en cambio, perdeu todo o seu ornato e coroamento. Son, en todo caso, as dúas portas do mesmo tipo e morfoloxía, moi sinxelas e de arco alintelado formado con pequenas doelas de pedra.

Finalmente, debe mencionarse o achado recente dun baluarte e parte dunha cortina aos pés do paseo da Dársena. Responden a restos dun plan de fortificación acometido entre 1776 e 1779 e que nunca chegou a rematar.

Aprobado provisionalmente por
la Junta de Gobierno Local en
sesión de 12 DEC. 2014

Certifico:
El Secretario, p.d.

DETERMINACIÓNS DE CATÁLOGO

ÁMBITO B.I.C.

- ☒ Declaración BIC Conxunto Histórico
☐ Área de respecto BIC Conxunto Histórico
☒ BIC individualizado

ZONIFICACIÓN ARQUEOLÓXICA

ZONA A

GRADO DE PROTECCIÓN

INTEGRAL, ARQUEOLÓXICA

Conxunto declarado BIC segundo Decreto do 9 de Novembro de 1944, na declaración se indican os elementos seguintes:

A antiga porta chamada do Parrote, xunto á Capitanía Xeral, e o anaco de muralla do século XIV que ampara á rúa de San Carlos e serve de base ao xardín deste nome; O xardín de San Carlos; A zona das murallas dos séculos XVI ao XVIII comprendidas entre a caseta do centinela de Capitanía Xeral coas súas notables portas do Parrote, do Clavo e de San Miguel, ata dar a volta á rotonda, do Hospital Militar, a contar desde a porta de San Miguel.


Xunto con estas declaracións, debe terse en conta aquelas que deveñan da aplicación directa da lexislación de patrimonio, como é o caso referido á existencia de restos ocultos ou visibles das antigas murallas, ben na área da Cidade Vella, ben no contorno da rúa Juana de Vega coa muralla de terra. Das antigas portas da muralla hoxe consérvanse tres: A porta de San Miguel, a do Clavo e do Parrote.



ENDEREZO
NOME

PASEO DA DÁRSENA, PASEO DO PARROTE, PASEO DO XENERAL SIR JOHN MOORE, PASEO MARÍTIMO
ANTIGAS MURALLAS E FORTIFICACIÓNS

DOCUMENTACIÓN GRÁFICA

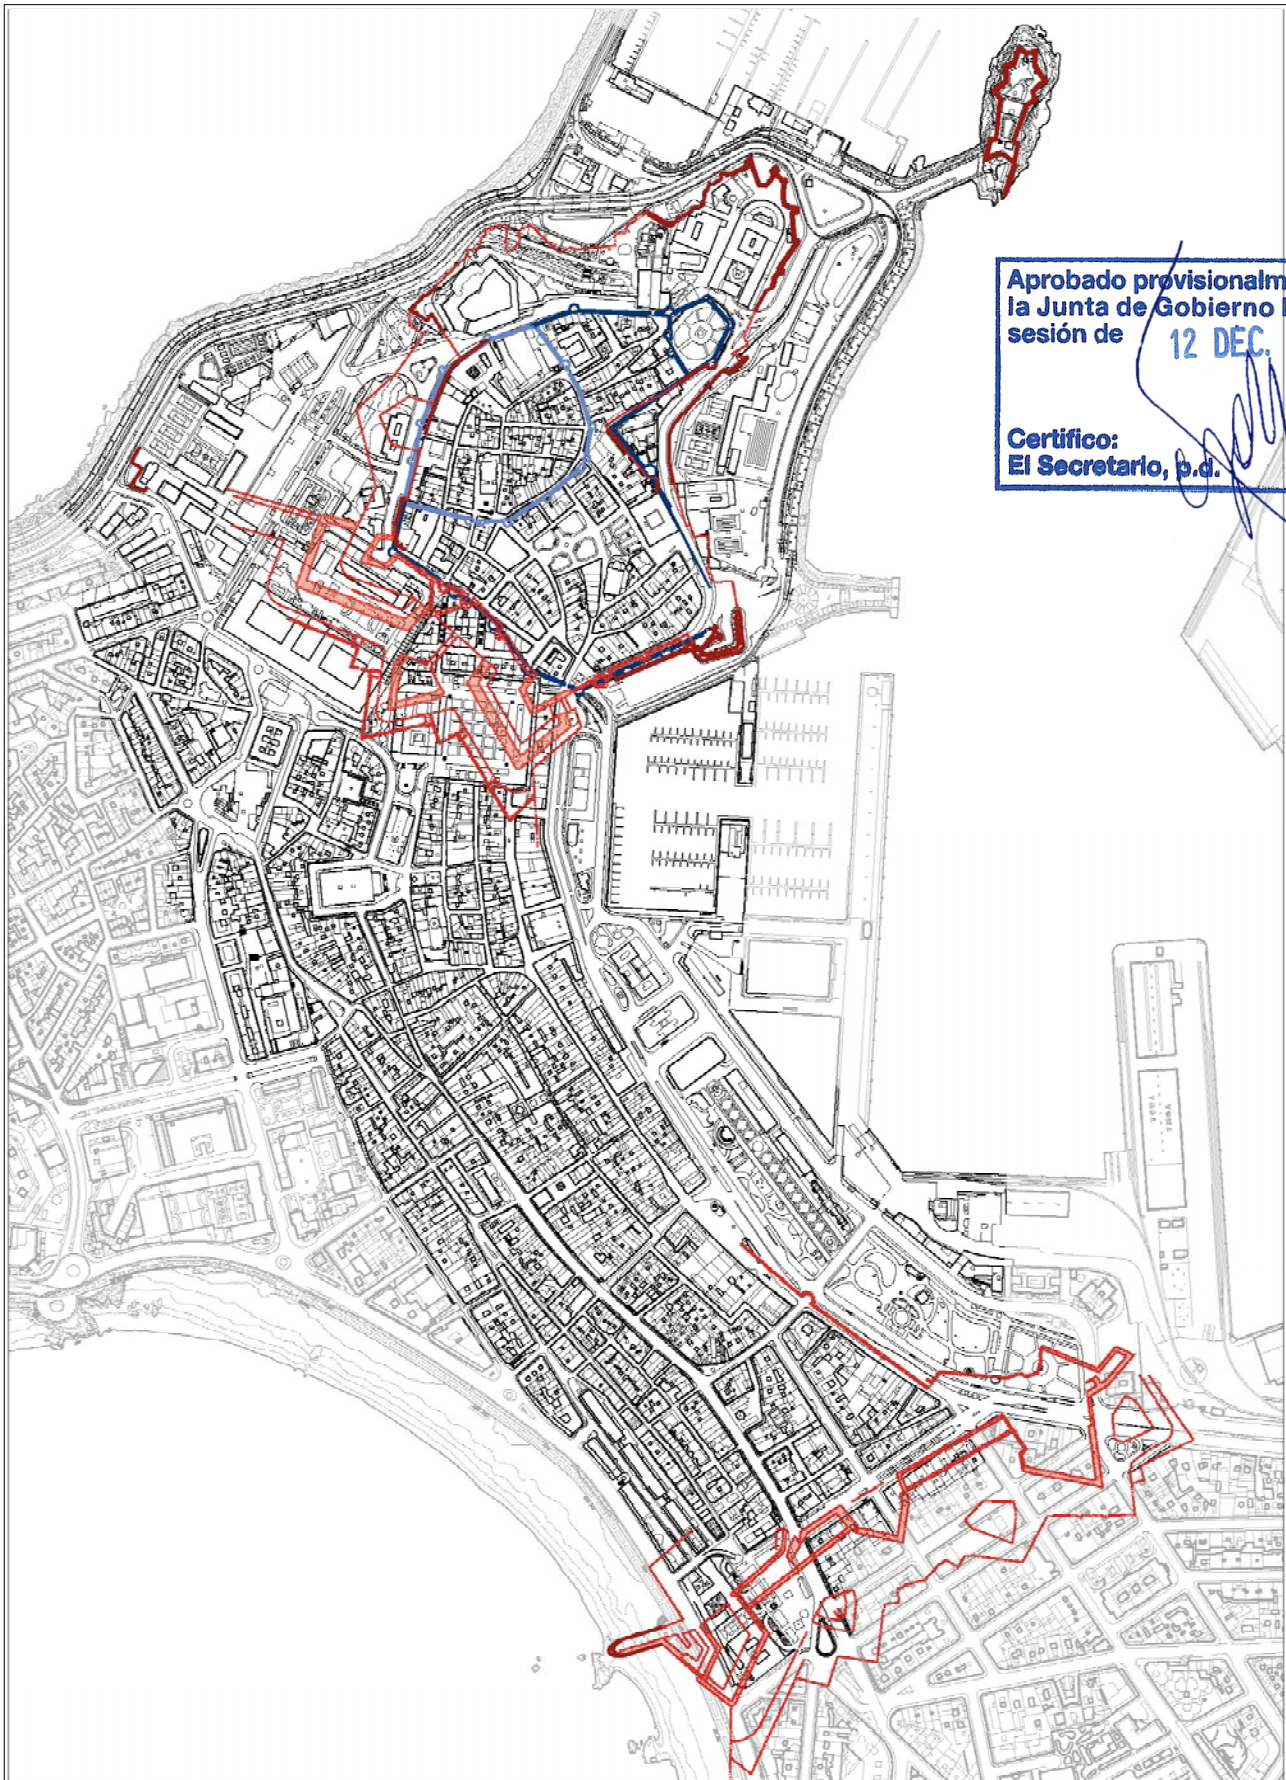

Aprobado provisionalmente por
la Junta de Gobierno Local en
sesión de 12 DEC. 2014

Certifico:
El Secretario, p.d.



ENDEREZO
NOME

XARDÍNS DA MAESTRANZA
RESTOS DO ANTIGO CONVENTO DE SAN FRANCISCO

DATOS INFORMATIVOS DO BEN

A igrexa de San Francisco formaba, xa na Idade Media, formaba do convento do mesmo nome situado na Cidade Vella "fóra de murallas", fronte aos actuais xardíns de S.Carlos. Atribúese a fundación do convento a Fray Benincasa de Tuderto, enviado por San Francisco para este fin no 1214. As primeiras referencias históricas aparecen no 1262 no testamento de Dona Teresa Yañez de Deza e na sepultura de Dei Hernandus Joannes de Gube. Existen tamén datos de que entre o 1390 e o 1400 dous talleres chegados de San Francisco de Betanzos enriqueceron a escultura e a fábrica da igrexa da Coruña. Un dos talleres, herdeiro do estilo ourensán labrou os capiteis vexetais dos arcos torais do cruceiro e a portada occidental. O outro levantou as capelas menores absidais, con piares dobres e ampla decoración escultórica.

Xa no 1424 os franciscanos de A Coruña uníronse á Reforma Observante. Este Convento debeu ser o suficientemente grande como para acoller numerosos capítulos provinciais, un centro de estudio e para hospedar os reis nas súas visitas á cidade. Para reflectir a súa relevancia cabe citar a visita do Emperador Carlos V - para celebrar Cortes en 1520 - días antes de ser coroado Emperador en Alemaña, ou que o mariño Juan Sebastián Elcano, a bordo da nave Victoria no mar do Sur, inclúe no seu testamento - Xullo de 1526 - a petición de que se celebre neste convento unha misa cada día ata o seu regreso a España. No 1589 o convento é incendiado para evitar que a Armada Inglesa dirixida polo capitán Drake se faga forte nel. A súa reconstrución foi acompañada dunha ampliación das murallas que deixa o conxunto relixioso no seu interior. A principios do S XVII capitán Xeral e Gobernador Diego das Mariñas mellora as fortificacións da praza, construíndo a porta de San Miguel e ampliando a muralla. Desta forma arquitecturas importantes - como o Hospital do Bo Suceso ou o conxunto de San Francisco - quedan recollidas dentro do novo trazado.

No 1651 o conxunto de San Francisco sofre outro incendio a causa da voadura da polvoreira de San Carlos, o que obriga outra vez a reconstruír as arquitecturas da Igrexa e do Convento. O longo do século XVIII producíranse unha serie de acontecementos que determinarán a aparición do edificio da Maestranza de Artilería en parte do espazo do convento, feito que será determinante na forma actual do espazo público. -Xa no século XIX o convento é ocupado polas tropas inglesas de John Moore ata que éste atopa a morte no 1809. No mesmo século e trala exlaustación -1835- o conxunto de San Francisco pasa a mans do Ministerio da Guerra, que o converte en cárcere ata 1879, ano no que se derruba parte del.

Tras unha serie de xestións o edificio pasa a ser propiedade particular ata que no 1937 volve a ser expropiado para uso militar. Os intelectuais da cidade reaccionaron entón solicitando a súa declaración como Monumento histórico-artístico, declaración que foi concedida en Xaneiro de 1939. No ano 1942 os franciscanos regresan á cidade. A propiedade do inmovble conventual é aínda militar polo que a comunidade instálase nas proximidades da capela de Santa Margarita. No ano 1964, os franciscanos conseguen o traslado dos restos da Igrexa ao barrio de Santa Margarita. O traslado realízase segundo proxecto do arquitecto Francisco Pons Sorolla, no que se altera a súa estrutura, ó suprimir a nave lateral e alongar a nave central.

O lugar da Maestranza queda polo tanto sen ningunha das edificacións orixinarias do conxunto franciscano. Si que se mantén en cambio a capela da Venerable Orde Terceira realizada entre os anos 1743 e 1753 por Simón Rodríguez e polo seu mestre de obras, e que se situaba perpendicular a igrexa de San Francisco. Evidentemente o traslado desta última o Paseo das Pontes deixa vista a medianeira da capela da Orde Terceira, de modo que a imaxe pública e canto menos singular. Co citado traslado da igrexa de San Francisco e tralo derribo do edificio conventual unicamente queda nos xardíns da Maestranza unha serie de reminiscencias do que foron unhas das arquitecturas relixiosas máis importantes na historia da Cidade.

DETERMINACIÓNS DE CATÁLOGO

ÁMBITO B.I.C.

- ☒ Declaración BIC Conxunto Histórico
☐ Área de respecto BIC Conxunto Histórico
☒ BIC individualizado

ZONIFICACIÓN ARQUEOLÓXICA

ZONA A

GRADO DE PROTECCIÓN

INTEGRAL, ARQUEOLÓXICA

Declarado BIC segundo Órden del 16 de Marzo de 1939 BOE do 04.04.1939).


Aprobado provisionalmente por
la Junta de Gobierno Local en
sesión de 12 DEC. 2014
Certifico:
El Secretario, p.d.



ENDEREZO
NOME

XARDÍNS DA MAESTRANZA
RESTOS DO ANTIGO CONVENTO DE SAN FRANCISCO

DOCUMENTACIÓN GRÁFICA

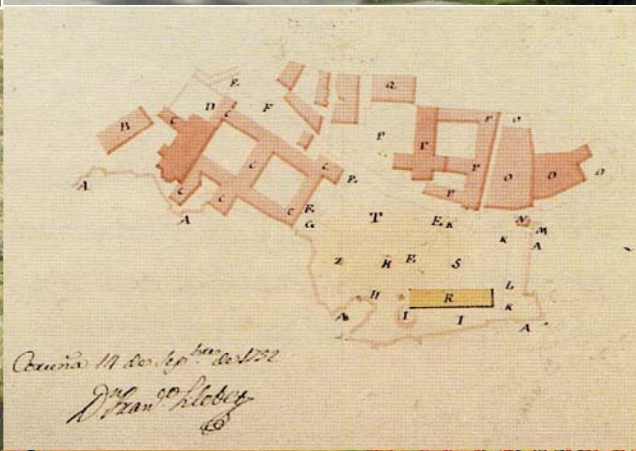

Aprobado provisionalmente por
la Junta de Gobierno Local en
sesión de 12 DEC. 2014

Certifico:
El Secretario, p.d.

REXISTRO	LOCALIZADOR	REF. CATASTRAL	SITUACIÓN	CODIGO IDENTIFICATIVO
3	11		PRAZA PINTOR SOTOMAYOR	Non Consta

ARQUEÓLOGO

María Elena Rodríguez Añón

DESCRIPCIÓN

Os traballos consistiron no control arqueolóxico da escavación necesaria para a construción dun centro transformador na Rúa Panaderas-Praza do Pintor Sotomayor. No transcurso dos traballos foron localizadas varias estruturas de época moderna-contemporánea:

- Estrutura muraria moi alterada que posiblemente estivera en relación coa contención do noiro existente entre a Rúa Corralón e a Rúa Panaderas.

- Estrutura indeterminada que é interpretada como un posible zócalo en relación coa estrutura anterior.

- Fragmento de muro de interpretación indeterminada, ten unha anchura de 1,20 m, unha altura máxima conservada de 0,80 m e asenta sobre unha banquetta de cimentación de 0,10 m.

- Treito de muro de 3 m de lonxitude, 1 m de anchura e 0,60 m de altura, está destruído nun extremo pola rede de saneamento e no outro o foi pola construción das beirarrúas. Podería corresponder ao antigo muro de peche do Convento das RRMM Capuchinas.

- Treito de muro relacionado coa desaparecida vivenda do porteiro do Convento das RRMM Capuchinas

O trazado das conducións previstas foi modificado a fin de permitir a conservación das estruturas arqueolóxicas localizadas. Estas estruturas poderían corresponder coas documentadas no mesmo lugar no Control e seguimento arqueolóxico das obras da rede de electrificación na zona PEPRI da Cidade Vella e Pescadería de A Coruña. Anualidade 2007.

REXISTRO	LOCALIZADOR	REF. CATASTRAL	SITUACIÓN	CODIGO IDENTIFICATIVO
4	12		PASEO DO PARROTE	Non Consta

ARQUEÓLOGO

Eduardo Ramil Rego

DESCRIPCIÓN

Traballos de control arqueolóxico relacionados coa construción da rede de abastecemento eléctrico, sendo promovidos pola Sociedade Unión-FENOSA Distribución SA, tendo lugar en dous ámbitos diferenciados, por unha banda o Barrio de A Pescadería (San Blas, Santa Catalina e Durán Loriga) e por outra banda o ámbito de O Parrote-Hospital Militar.

Na zona de O Parrote-Hospital Militar foi escavada unha gabia no espazo da calzada, de xeito parello á cara interior da muralla do século XVII, sendo localizados dous paramentos que formaban parte dunha cortina en dente de serra, cunha anchura de 2 metros, construída en cachotería de granito de diferentes tamaños, concertada con morteiro de cal. Ambos paramentos foron conservados, sendo protexidos cunha tea de xeotextil e unha capa de áridos. Posiblemente correspondan aos mesmos restos que os localizados durante os traballos de Control e seguimento arqueolóxico das obras da rede de electrificación na zona PEPRI da Cidade Vella e Peixería de A Coruña. Anualidade 2009 e Control arqueolóxico de canalizacións en Coruña. Parrote-Zona Alta.

REXISTRO	LOCALIZADOR	REF. CATASTRAL	SITUACIÓN	CODIGO IDENTIFICATIVO
5	13		PASEO DO PARROTE	Non Consta


ARQUEÓLOGO

Simón Pena Basso

DESCRIPCIÓN

Traballos de control arqueolóxico relacionados coa construción da rede de abastecemento eléctrico, sendo promovidos pola Sociedade Unión-FENOSA Distribución SA:

- En relación coa construción dunha LMTS no Paseo de O Parrote-Hospital Militar, no transcurso dos mesmos foi localizado o alzado interior do muro de época moderna que serve de contención entre a rúa e a antiga liña de costa; unha taxea do século XIX-XX e un treito da muralla do século XVII, moi probablemente son os mesmos restos que foron localizados no Control arqueolóxico de canalizacións en Coruña. Parrote-Zona Alta e no Proxecto de actuación arqueolóxica na zona de control arqueolóxico de A Coruña. Rúas Santa Catalina, Durán Loriga, Paseo do Parrote e Hospital Militar. Os restos foron conservados baixo unha protección de xeotextil e áridos.

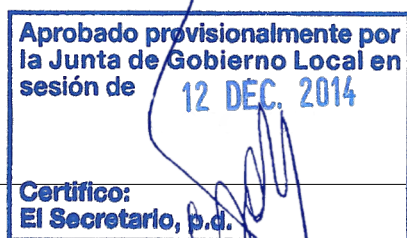

REXISTRO	LOCALIZADOR	REF. CATASTRAL	SITUACIÓN	CODIGO IDENTIFICATIVO
6	17		PASEO DO PARROTE	Non Consta

ARQUEÓLOGO

Jesús A. Gorgoso López

DESCRIPCIÓN

Traballos relacionados coa pavimentación do Paseo do Parrote fronte ao Hotel Finisterre. Foron localizadas tres estruturas:

- Dous fragmentos dun muro que corresponden á muralla da cidade, datados en época moderna e que están tamén documentados tamén na planta -1 do Hotel Finisterre, o que leva a pensar que podería estar cimentado na cota da antiga Praia do Parrote.
- Enlousado que probablemente corresponda ao espazo existente entre a muralla, a Cárcere Real ou Vella e o Edificio de Capitanía.

Estas estruturas foron conservadas in situ e expostas ao público.

REXISTRO	LOCALIZADOR	REF. CATASTRAL	SITUACIÓN	CODIGO IDENTIFICATIVO
7	26		BOQUETE DE S. ANDRÉS	Non Consta

ARQUEÓLOGO

Eduardo Ramil Rego

DESCRIPCIÓN

Non constan os resultados dos traballos arqueolóxicos dalgunhas das actuacións incluídas neste proxecto. Na Rúa Boquete de San Andrés foron localizadas:

- Pavimento da antiga Capela de San Andrés ou do Hospital ligado a esta.
- Inhumacións, en posición primaria, e con orientación preferente E-W. Os esqueletos están dispostos en fosas simples en posición decúbito supino. Cronoloxicamente corresponde a un amplo período, desde a Idade Media e ata comezos do século XIX, ocupa a contorna da Capela Castrense de San Andrés polo Norte, Sur e Leste. Estes restos foron mantidos in situ e protexidos con sucesivas capas de xeotextil e de area lavada.

REXISTRO	LOCALIZADOR	REF. CATASTRAL	SITUACIÓN	CODIGO IDENTIFICATIVO
8	31		RÚA DA GALERA	Non Consta


ARQUEÓLOGO

María Elena Rodríguez Añón

DESCRIPCIÓN

Os traballos de control arqueolóxico foron executados en relación coas obras de construción de varias gabias para a instalación de diferentes servizos urbanos, sendo localizadas catro diferentes estruturas:

- Estrutura de función descoñecida e mal estado de conservación, realizada en cachotería irregular concertada con barro, a arqueóloga directora dos traballos a interpreta como unha posible canalización. Conservada in situ.
- Na Rúa Galera, restos da cimentación da fachada de dúas edificacións adiantadas respecto da aliñación actual da Rúa Galera. Foron parcialmente desmontados.
- Estrutura indeterminada que foi desmontada.

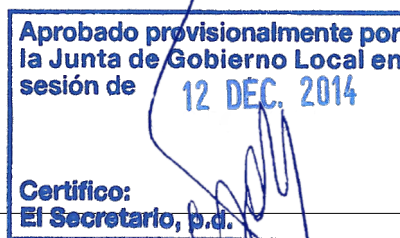

REXISTRO	LOCALIZADOR	REF. CATASTRAL	SITUACIÓN	CODIGO IDENTIFICATIVO
9	36		AVDA. DA MARIÑA	Non Consta

ARQUEÓLOGO

Simón Pena Basso

DESCRIPCIÓN

Traballos de control arqueolóxico executado parellamente ao cambio de pavimentación e construción de redes de abastecemento. No espazo de beirarrúa situado fronte á Subdelegación do Goberno foron localizadas tres diferentes estruturas:

- Antiga taxea de época moderna-contemporánea disposta parella ao Paseo da Marina.
- Parte dunha antiga taxea que desde a Rúa Travesía da Marina, desemboca na anterior.
- Restos do murallón que definía a fronte do porto na segunda metade do século XVIII, probablemente corresponda á mesma estrutura que foi documentada durante a Actuación arqueolóxica na LMTS, CT e RBTS Avenida da Mariña-Goberno Civil, estando moi alterada polas estruturas anteriores e por distintos servizos urbanos. Os restos foron conservados baixo capa de xeotextil e áridos.

REXISTRO	LOCALIZADOR	REF. CATASTRAL	SITUACIÓN	CODIGO IDENTIFICATIVO
10	66	8319004	RÚA JUANA DE VEGA 21	CJ 102A 2006/107

ARQUEÓLOGO

Víctor Tomás Botella, Lorena Elguero Córdoba, Xosé A. Muíño Maneiro

DESCRIPCIÓN

Os traballos arqueolóxicos foron executados en relación a unha nova edificación. Durante os traballos foron localizadas varias estruturas relacionadas co Frente de Tierra das fortificacións do século XVIII:

- Falsabraga do baluarte do Rei
- Treito de cortina
- Parte dun baluarte que non foi rematado de construír
- Taxeas do saneamento histórico da primeira das edificacións construídas sobre os restos amortizados da fortificación.

Parte das estruturas foron desmontadas para facilitar a construción do edificio, as que perviviron foron protexidas con xeotextil.

REXISTRO	LOCALIZADOR	REF. CATASTRAL	SITUACIÓN	CODIGO IDENTIFICATIVO
11	67	8319006	RÚA JUANA DE VEGA 17	CJ 102A 2003/629

ARQUEÓLOGO

Víctor Tomás Botella

DESCRIPCIÓN

Os traballos están relacionados cos traballos de reforzo de estrutura e modificación de cuberta dunha edificación existente. Foron localizados:

- Parte das fortificacións do século XVIII (Frente de Tierra), puido documentarse que estas estaban parcialmente desmontadas nas zonas nas que coincide coa cimentación da edificación actualmente existente e pola rede de saneamento orixinal do edificio.
- Estrutura de cimentación e saneamento do edificio a rehabilitar (século XIX).

As estruturas foron conservadas e protexidas con xeotextil e unha capa de áridos.

Aprobado provisionalmente por
la Junta de Gobierno Local en
sesión de 12 DEC. 2014

Certifico:
El Secretario, p.d.

REXISTRO	LOCALIZADOR	REF. CATASTRAL	SITUACIÓN	CODIGO IDENTIFICATIVO
12	76	8220004	PRAZA DE PONTEVEDRA 4	CJ 102A 2005/189-0

ARQUEÓLOGO

Simón Pena Basso

DESCRIPCIÓN

Os traballos arqueolóxicos están relacionados coa rehabilitación e ampliación dunha edificación xa existente. Foi localizada unha taxea do saneamento histórico da edificación obxecto de rehabilitación, reutilizada para unha conducción contemporánea, relacionada tamén co saneamento.

Aprobado provisionalmente por
la Junta de Gobierno Local en
sesión de 12 DEC. 2014

Certifico:
El Secretario, p.d.

REXISTRO	LOCALIZADOR	REF. CATASTRAL	SITUACIÓN	CODIGO IDENTIFICATIVO
13	78	8220005	PRAZA DE PONTEVEDRA 3	CJ 102A 2003/560-0

ARQUEÓLOGO

Víctor Tomás Botella

DESCRIPCIÓN

Os traballos arqueolóxicos foron realizados en relación á rehabilitación da edificación existente, datada no ano 1895, sendo localizadas as seguintes estruturas relacionadas con esta:

- Empedrado de granito da pavimentación histórica da edificación
- Pozo, localizado baixo a pavimentación citada, foron desmontadas as fiadas superiores do brocal e colmatada o resto da estrutura
- Taxea do saneamento histórico da edificación
- Alicerces para o apoio da escaleira da edificación
- Estrutura muraria formada por cachotería de grandes dimensións e que podería corresponder a unha parte das fortificacións do século XVIII (Frente de Tierra), as limitacións da intervención non permitiron confirmar este extremo. Esta estrutura foi conservada e protexida con xeotextil.

REXISTRO	LOCALIZADOR	REF. CATASTRAL	SITUACIÓN	CODIGO IDENTIFICATIVO
14	155	8723021	RÚA TORREIRO 3	CT 102A 2010/018-0

ARQUEÓLOGO

Javier Martínez Sanjurjo

DESCRIPCIÓN

Os traballos arqueolóxicos foron realizados con carácter previo á construción dun novo inmovible. Durante a escavación das sondaxes foron localizadas varias estruturas:

- Unha aliñación de pedras fincadas e un solado de lastra. Interpretadas ambas estruturas como ligadas ao uso desa parte da parcela como patio ou horta.
- Cimentación de escasa entidade que discorría parella ao parcelario actual, interpretada como correspondente a unha edificación de escasa entidade ou a un valado de fincas.
- Segundo enlousado correspondente ao pavimento orixinal da edificación actual
- Parte do petril dun pozo
- Muro dunha edificación anterior á existente pero cunha semellante disposición do parcelario

Asociados a estas estruturas foron localizados fragmentos de cerámica popular de Buño, Talavera e Manises que corresponden a unha cronoloxía que oscila entre a 2ª metade do século XVIII e o século XIX.



REXISTRO	LOCALIZADOR	REF. CATASTRAL	SITUACIÓN	CODIGO IDENTIFICATIVO
15	185	8824408	RÚA ANXO 7	ED 102A 2013/77-0

ARQUEÓLOGO

Simón Pena Basso

DESCRIPCIÓN

Os traballos arqueolóxicos foron executados en relación á construción dun foxo de ascensor e consistiron na escavación dunha sondaxe, no transcurso desta foron detectadas:

- Pavimentación orixinal da planta baixa do inmovible actual (enlousado) e estruturas relacionadas co saneamento histórico deste
- Esquinal dun muro interpretado como de época romana
- Materiais romanos (tixolo, tegula, sigillata, cerámica común e engobes)

O promotor realizou unha proposta para a conservación dos restos romanos protexéndooos con xeotextil.

Aprobado provisionalmente por
la Junta de Gobierno Local en
sesión de 12 DEC. 2014
Certifico:
El Secretario, p.d.

REXISTRO	LOCALIZADOR	REF. CATASTRAL	SITUACIÓN	CODIGO IDENTIFICATIVO
16	195	9223009	RÚA DAMAS 8	CJ 102A 2004/255-0

ARQUEÓLOGO

Xosé A. Muíño Maneiro

DESCRIPCIÓN

Os traballos arqueolóxicos foron realizados con carácter previo á rehabilitación dun inmovible existente. Foi localizado:

- Muro dunha edificación anterior á actual, pero de cronoloxía indefinida (probablemente moderna-contemporánea)
- Pozo de funcionalidade e cronoloxía indeterminados
- Dous muros romanos de diferente momento, un deles articulado en forma de esquina
- Pavimento de terra batida de época romana con numerosos furados de poste, asociado a un dos muros antes citado
- Material cerámico romano, doméstico e construtivo (tegula) e fragmentos moldurados con decoración sogueada que semellan estar en relación coa cercana Igrexa de Santiago

As estruturas foron conservadas, protexidas con xeotextil e áridos.

REXISTRO	LOCALIZADOR	REF. CATASTRAL	SITUACIÓN	CODIGO IDENTIFICATIVO
17	200	8924005	RÚA FLORIDA 29	CJ 102A 2000/162-0

ARQUEÓLOGO

Santiago Vázquez Collazo

DESCRIPCIÓN

Os traballos arqueolóxicos estiveron relacionados coa reedificación dun inmovible existente. Durante os traballos foron localizados estruturas de época moderna:

- Pavimento de pedra
- Taxea do saneamento histórico que en parte aproveita un muro de época anterior

As estruturas localizadas non foron afectadas polos traballos de reconstrución do inmovible.

REXISTRO	LOCALIZADOR	REF. CATASTRAL	SITUACIÓN	CODIGO IDENTIFICATIVO
18	202	8924009	RÚA DA FRANXA 24	CT 102A 2010/478-0

ARQUEÓLOGO

Ángel Marcelo Rodríguez Castro

DESCRIPCIÓN

Os traballos arqueolóxicos estiveron relacionados coa rehabilitación dun inmovible existente. No transcurso dos traballos foron localizados:

- Taxea de saneamento do século XVIII-XIX
- Enlousado da antiga pavimentación da edificación obxecto de rehabilitación
- Un muro de época romana de difícil interpretación, un muro de época medieval e un muro de época moderna
- Estrutura formada por unha aliñación de tellas curvas, non interpretada
- Materiais romanos, entre os que destacan os cerámicos, tales como os de cerámica común, de construción (tegula) e terra sigillata, cerámicas medievais galegas e de importación (francesa e musulmana), xunto a materiais modernos e contemporáneos

Os restos foron conservados e protexidos con xeotextil.

REXISTRO	LOCALIZADOR	REF. CATASTRAL	SITUACIÓN	CODIGO IDENTIFICATIVO
19	205	8924610	RÚA DA FRANXA 39	CJ 102A 2000/152-0

ARQUEÓLOGO

José Francisco Doval Galán

DESCRIPCIÓN

O traballos arqueolóxicos estiveron relacionados coa construción dun novo edificio, no transcurso dos mesmos foron localizados:

- Patio enlousado e taxea do saneamento histórico relacionados coa última das edificacións existentes no solar (datada en 1874-1875)
- Calzada empedrada correspondente a unha ruela que ocupaba o espazo do solar desde o século XVIII ata a segunda metade do século XIX
- Restos murarios dunha construción que, orientada transversalmente ao parcelario actual, foi demolida para a construción do último dos inmovibles existente no solar. Relacionado con estes muros foron documentados fragmentos de cerámica altomedieval
- Muro romano moi arrasado, incluíndo entre a cachotería fragmentos de tegula, asociado a el un pavimento de opus signinum
- Diversos materiais cerámicos romanos (terra sigillata, ánforas, cerámica engobada), cerámica altomedieval (de aparencia xermánica) e cerámica vidrada, esmaltada e bruñida dos séculos XVIII e XIX.

Parte dos restos romanos foron conservados e protexidos con xeotextil e unha capa de 0,50 metros de áridos.

REXISTRO	LOCALIZADOR	REF. CATASTRAL	SITUACIÓN	CODIGO IDENTIFICATIVO
20	225	9222302	RÚA DO PARROTE 16	CD 102A 2008/315-0

ARQUEÓLOGO

Xosé A. Muíño Maneiro

DESCRIPCIÓN

Os traballos arqueolóxicos relacionados coa rehabilitación do inmovible permitiron localizar:

- Canle de drenaxe e, asociada a ela, un pavimento de seixos, non podendo interpretarse si corresponden á actual edificación ou a outra anterior
- Muro de época romana e un pavimento asociado, probablemente correspondente a un exterior
- Durante a construción do saneamento do inmovible no treito de vía pública foi localizada a taxea (en uso) do saneamento no eixe da Rúa do Parrote
- Foron localizados materiais romanos, representados por cerámica común

Os restos romanos foron conservados, protexidos con xeotextil e áridos.

Aprobado provisionalmente por
la Junta de Gobierno Local en
sesión de 12 DEC. 2014

Certifico:
El Secretario, p.d.



REXISTRO	LOCALIZADOR	REF. CATASTRAL	SITUACIÓN	CODIGO IDENTIFICATIVO
21	236	9322003	RÚA PRINCIPE 6	CJ 102A 1999/423-0

ARQUEÓLOGO

Otilia Prado Fernández

DESCRIPCIÓN

Os traballos arqueolóxicos, relacionados coa rehabilitación do inmovible, permitiron documentar:

- Taxea do saneamento histórico e pavimento de cantos rodados
- Treito da muralla medieval

A estrutura da muralla foi conservada.

REXISTRO	LOCALIZADOR	REF. CATASTRAL	SITUACIÓN	CODIGO IDENTIFICATIVO
22	237	9322004	RÚA PRINCIPE 8	CJ 102A 1999/425-0


ARQUEÓLOGO

Purificación Soto Arias

DESCRIPCIÓN

Os traballos arqueolóxicos permitiron localizar:

- Un treito da muralla medieval da cidade, continuación do treito localizado no solar nº 6 da mesma rúa
- Plataforma pétreo ligada a unha edificación do século XVIII, ao redor desta

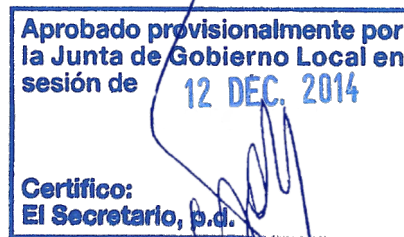

REXISTRO	LOCALIZADOR	REF. CATASTRAL	SITUACIÓN	CODIGO IDENTIFICATIVO
23	242	9322021	RÚA SAN CARLOS 8	CJ 102A 2003/212-0

ARQUEÓLOGO

Otilia Prado Fernández

DESCRIPCIÓN

Os traballos arqueolóxicos, consistentes en sondaxes arqueolóxicas valorativas, seguíndose de escavación en área, están relacionados coa edificación dun novo inmovible. Foi documentada:

- Muralla de época medieval da Cidade Alta
- Porta de acceso ao interior do recinto fortificado medieval
- Enlousado relacionado coa porta da muralla
- Taxeas e alicerces das edificacións colindantes do solar, posteriores ao século XVIII
- Varios treitos de muros correspondentes a edificacións dos séculos XVI e XVII que respondían a unha parcelación diferente da actual

As estruturas relacionadas coa muralla foron conservadas in situ.

REXISTRO	LOCALIZADOR	REF. CATASTRAL	SITUACIÓN	CODIGO IDENTIFICATIVO
24	252	9322007	RÚA SANTO DOMINGO 6	CJ 102A 2005/404-0

ARQUEÓLOGO

Lorena Vidal Caeiro

DESCRIPCIÓN

Os traballos relacionados coa reedificación dun inmoble deron lugar á localización de:

- Muralla medieval (continuidade dos teritos localizados noutros solares da Cidade Vella)
- Enlousado de época romana
- Treitos de muros romanos superpostos
- Materiais cerámicos romanos (sigillata) e medievais e numismas de época romana, medieval e moderna

Existe unha resolución da Dirección Xeral do Patrimonio Cultural que establece a necesidade da conservación e restauración da muralla medieval.

REXISTRO	LOCALIZADOR	REF. CATASTRAL	SITUACIÓN	CODIGO IDENTIFICATIVO
25	266	8923211	RÚA RIEGO DE AGUA 3-5	CJ 102A 2005/003-0

ARQUEÓLOGO

Fidel Méndez Fernández

DESCRIPCIÓN

Os traballos arqueolóxicos foron executados en relación á construción dun centro cultural. Foron localizados:

- Estruturas portuarias correspondentes a catro diferentes fases, datadas entre o século XV e o século XVIII, con instalacións tipo malecón e escolleras. Estas estruturas foron en parte amortizadas pola construción da Praza da Verdura
- Parte dun muro dunha estrutura fortificada, tipo baluarte ou contragarda
- Plataforma que servía de base, antes do seu traslado, á Fonte da Fama
- Taxeas do saneamento histórico (século XVIII)
- Alicerces do inmoble existente antes da construción da actual edificación (1884) e que respondía a unha diferente parcelación
- Alicerces e pozo de drenaxe da edificación actual

Os restos localizados foron conservados.

REXISTRO	LOCALIZADOR	REF. CATASTRAL	SITUACIÓN	CODIGO IDENTIFICATIVO
26	267	8924515	RÚA RIEGO DE AGUA 4	CJ 102A 2000/356-0

ARQUEÓLOGO


Ana Rupidera Giraldo

DESCRIPCIÓN

Os traballos arqueolóxicos foron executados en relación á rehabilitación dun inmoble. Foron localizados:

- Taxea do saneamento histórico do inmoble obxecto de rehabilitación (datado no século XVII-XVIII)
- Pavimento de opus signinum
- Materiais romanos (e cerámica común, tegulae,...)

Os restos de opus signinum foron conservados baixo capa de xeotextil e áridos.

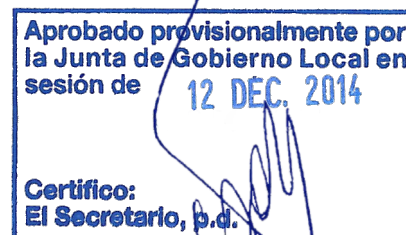

REXISTRO	LOCALIZADOR	REF. CATASTRAL	SITUACIÓN	CODIGO IDENTIFICATIVO
27	271	8924622	RÚA RIEGO DE AGUA 40	CJ 102A 1999/444-0

ARQUEÓLOGO

Alberto González Fernández

DESCRIPCIÓN

Os traballos arqueolóxicos están relacionados coa reestruturación dun inmoble. Foron documentados:

- Muro romano articulado en forma de esquina e cunha disposición parella ao actual trazado da rúa
- Taxea de saneamento dun edificación anterior á actual
- Material romano (tegulae, sigillata, cerámica común) e medieval

As estruturas romanas foron conservadas protexidas cunha capa de xeotextil e áridos.

REXISTRO	LOCALIZADOR	REF. CATASTRAL	SITUACIÓN	CODIGO IDENTIFICATIVO
28	272	8824506	RÚA RIEGO DE AGUA 56	CD 102A 2007/733-0

ARQUEÓLOGO

Simón Pena Basso

DESCRIPCIÓN

Os traballos arqueolóxicos estiveron relacionados coa reedificación do inmoble. Foron documentados:

- Taxea do saneamento histórico e enlousado do inmoble obxecto de reestruturación
- Fachada dunha edificación de época moderna que correspondía a unha diferente aliñación da fronte da rúa
- Enlousado de época romana, probablemente correspondente a un exterior
- Cisterna de almacenamento de auga, non resulta clara a súa adscripción ao mundo romano ou medieval
- 7 tumbas romanas realizadas en granito e cunha cuberta de laxas de pizarra, asociados numerosos restos de esqueletos, pero unicamente foi extraído un deles por ser o único en "bo" estado de conservación
- Muro de época romana e, asociado a el, un pavimento de argamasa
- Muro de época medieval ou moderna e muros dunha edificación moderna anterior á actual
- Materiais romanos representados por sigillata, cerámicas engomadas e bruñidas e ánforas

As estruturas arqueolóxicas foron conservadas in situ, protexidas con xeotextil e áridos.

REXISTRO	LOCALIZADOR	REF. CATASTRAL	SITUACIÓN	CODIGO IDENTIFICATIVO
29	274	9222005	RÚA TABERNAS 4	Non Consta

ARQUEÓLOGO


José López Alonso

DESCRIPCIÓN

Os traballos arqueolóxicos estiveron relacionados coa rehabilitación dun inmoble. Foron documentados:

- Pavimento de opus signinum

A estrutura localizada foi conservada in situ e protexida con capas de xeotextil e áridos.

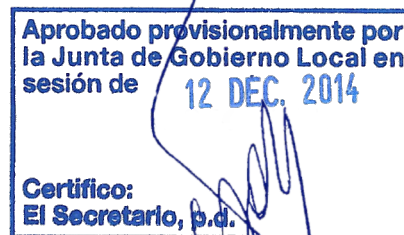

REXISTRO	LOCALIZADOR	REF. CATASTRAL	SITUACIÓN	CODIGO IDENTIFICATIVO
30	276	9222009	RÚA TABERNAS 12	CJ 102A 2003/580-0

ARQUEÓLOGO

Víctor Tomás Botella

DESCRIPCIÓN

Os traballos arqueolóxicos, consistentes sucesivamente en sondaxes valorativas e escavación en área, deron lugar á documentación de:

- Restos construtivos relacionados coa actual edificación, de mediados do século XVIII, e con ampliacións posteriores
- Edificio do século XVII e comezos do século XVIII cunha fachada asoportalada cara á Rúa Tabernas e cunha aliñación da fachada diferente á actual
- Enlousado e treitos de muro de función indeterminada de época medieval
- Muros romanos correspondentes a, cando menos, dúas fases construtivas diferentes e asociados a eles enlousados, pavimentos de arxila e restos de opus signinum
- Pozo de abastecemento do século XVIII
- Taxea de saneamento do século XVIII

Parte das estruturas arqueolóxicas non foron conservadas.

REXISTRO	LOCALIZADOR	REF. CATASTRAL	SITUACIÓN	CODIGO IDENTIFICATIVO
31	277	9222011	RÚA TABERNAS 18	ED 102A 2012/076-0

ARQUEÓLOGO

Víctor Tomás Botella

DESCRIPCIÓN

Os traballos arqueolóxicos estiveron relacionados coa construción dun foxo de ascensor durante a rehabilitación dun inmovible e o posterior control arqueolóxico do tapado das estruturas localizadas. No transcurso dos traballos arqueolóxicos foron documentados:

- Enlousado relacionado coa pavimentación histórica da edificación actual e taxea de saneamento
- Fachada dunha edificación anterior á actualmente existente e que respondía a unha diferente parcelación urbana
- Alicerces dun muro romano, asociados a el restos dun pavimento de terra pisada e opus signinum
- Materiais romanos, entre os que destaca un Ara adicada a Xúpiter, sigillata, cerámica de construción e numismas (semis)

A taxea de saneamento foi desmontada, así como parte dos alicerces da edificación anterior á actual, os restos romanos foron conservados in situ, protexidos co xeotextil e áridos.

REXISTRO	LOCALIZADOR	REF. CATASTRAL	SITUACIÓN	CODIGO IDENTIFICATIVO
32	279	9222306	RÚA TABERNAS 21	CJ 102A 2005/292-0

ARQUEÓLOGO

Víctor Tomás Botella

DESCRIPCIÓN

Os traballos arqueolóxicos estiveron relacionados coa rehabilitación do inmovible existente. Durante os traballos foron localizados:

- Muros romanos que corresponden a dúas diferentes fases cronolóxicas e pavimento de cantos rodados, delimitado por un muro articulado en esquina
- Taxea do saneamento histórica do edificio obxecto de rehabilitación-materiais cerámicos medievais e romanos (cerámica común e algún fragmento de material de construción)

As estruturas arqueolóxicas foron conservadas in situ e protexidas con xeotextil.

Aprobado provisionalmente por
la Junta de Gobierno Local en
sesión de 12 DEC. 2014

Certifico:
El Secretario, p.d.

REXISTRO	LOCALIZADOR	REF. CATASTRAL	SITUACIÓN	CODIGO IDENTIFICATIVO
33	282	8823212	RÚA REAL 8	CJ 102A 2000/051-0

ARQUEÓLOGO

Víctor Tomás Botella

DESCRIPCIÓN

Os traballos arqueolóxicos estiveron relacionados coa adecuación dun inmovible para actividades comerciais. Durante os traballos foron localizados:

- Alicerces da edificación obxecto de acondicionamento
- Taxea de saneamento da edificación actual (modificada pola instalación no seu interior dunha condución moderna)
- Estancia dunha edificación de época romana (baixoiimperial), probablemente correspondería a unha cociña (posible lareira)
- Alicerces de muros baixomedievais
- Pavimentación de pedra dunha rúa e de cantos rodados dun patio, ambos de época moderna
- Materiais cerámicos romanos (tegulae, sigillata, cerámica común, ...), baixomedievais e modernos (anforetas)

As estruturas baixomedievais foron desmontadas ata a cota de obra, os alzados conservados e as estruturas de época moderna foron conservadas e protexidas con xeotextil.


REXISTRO	LOCALIZADOR	REF. CATASTRAL	SITUACIÓN	CODIGO IDENTIFICATIVO
34	284	8723006	RÚA REAL 24	CT102A 2010/008-0

ARQUEÓLOGO

Begoña Albertos Figueroa

DESCRIPCIÓN

Non figuran datos concretos sobre os resultados da intervención arqueolóxica, unicamente hai referencias á localización de estruturas, pero non a súa natureza funcional ou adscripción cultural. Estas foron conservadas e protexidas baixo unha capa de xeotextil.

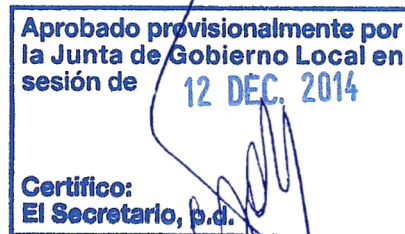

REXISTRO	LOCALIZADOR	REF. CATASTRAL	SITUACIÓN	CODIGO IDENTIFICATIVO
35	288	8622409	RÚA REAL 67	CJ102A 2003/288-0

ARQUEÓLOGO

Víctor Tomás Botella

DESCRIPCIÓN

Os traballos arqueolóxicos estiveron relacionados coa rehabilitación e reestruturación dunha edificación. Durante os traballos foron localizados:

- Alicerces e treito de muro cun van dunha edificación anterior á actual
- Taxea de saneamento, probablemente corresponda a un momento anterior á actual edificación
- Material construtivo de filiación romana (tegulae e imbrice), cerámica común romana e de tradición indíxena

Inicialmente foron conservados parte das estruturas localizadas baixo unha protección de xeotextil, pero durante a fase de rehabilitación do inmovible tiveron lugar varios derrubes e descoñecemos si finalmente algunha das estruturas arqueolóxicas foi mantida.

REXISTRO	LOCALIZADOR	REF. CATASTRAL	SITUACIÓN	CODIGO IDENTIFICATIVO
36	290	8723019	RÚA REAL 34	CJ102A 2002/446-0

ARQUEÓLOGO

Víctor Tomás Botella

DESCRIPCIÓN

Os traballos arqueolóxicos están relacionados coa construción dun novo inmoble. Durante os traballos foron localizados:

- Taxea de saneamento que polas súas dimensións semella corresponder a unha rede de servizo do conxunto da cidade, máis que dun edificio individual
- Pavimentos de lousa e terra batida e alicerces dun edificio construído no século XVII e demolido no século XVIII
- Materiais cerámicos de época tardomedieval
- Necrópole de incineración romana (altoimperial), documentada tamén unha fosa de inhumación, asociados enxoval e urnas funerarias e ósos calcinados
- Estela funeraria romana de época altimperial con inscrición

Parte das estruturas foron desmontadas con metodoloxía arqueolóxica (taxea de saneamento, alicerces dunha edificación anterior á actual), os restos romanos foron conservados baixo unha protección de xeotextil. A estela funeraria está depositada no Castelo de San Antón.

REXISTRO	LOCALIZADOR	REF. CATASTRAL	SITUACIÓN	CODIGO IDENTIFICATIVO
37	291		RÚA MAESTRANZA	Non Consta

ARQUEÓLOGO

Santiago Vázquez Collazo

DESCRIPCIÓN

Os traballos arqueolóxicos estiveron relacionados coa construción dunha nova liña eléctrica. Durante os traballos foi localizada:


- Treito da muralla da cidade na beirarrúa da Rúa do Campo da Estrada na súa confluencia coa Rúa Maestranza.

Os restos foron conservados baixo unha capa de xeotextil e áridos e sinalizados na pavimentación da beirarrúa.

REXISTRO	LOCALIZADOR	REF. CATASTRAL	SITUACIÓN	CODIGO IDENTIFICATIVO
38			CALEIXÓN ATOCHA BAIXA	Non Consta

ARQUEÓLOGO**DESCRIPCIÓN**

Restos dos muros e dun pilar da antiga capela de Nosa Señora de Atocha construída no século XVI e derrubada no ano 1927.

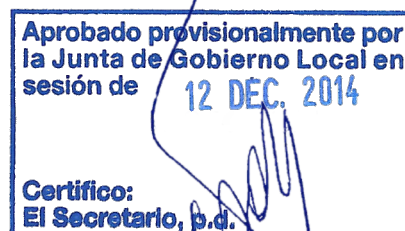

REXISTRO	LOCALIZADOR	REF. CATASTRAL	SITUACIÓN	CODIGO IDENTIFICATIVO
39		8824509	RÚA RIEGO DE AGUA 60	02.001/1991.004

ARQUEÓLOGO

Xoán Vázquez Gómez

DESCRIPCIÓN

Durante os traballos foron localizados:

- 12 tumbas de cronoloxías variables entre o século VI e o século IX
- Un pavimento de terra pisada e dous de opus signinum, relacionados estes con un muro de cachotería
- Cerámica romana (séculos I-V)

Os restos óseos foron trasladados á Facultade de Medicina de Santiago, unha das tumbas foi trasladada ao Castelo de San Antón e o muro conservado in situ.

REXISTRO	LOCALIZADOR	REF. CATASTRAL	SITUACIÓN	CODIGO IDENTIFICATIVO
40		8924403	RÚA DA FRANXA 18	02-A.001/1993.001

ARQUEÓLOGO

Xoán Vázquez Gómez

DESCRIPCIÓN

Durante os traballos foron localizados:

- Muro formando esquina, asociado a materiais romanos
- Fonte-alxibe de época romana.
- Posible fogar de época medieval-moderna
- Grupo de cerámica medieval moderna (do século XIII en adiante), cerámica romana (tegulae, sigillata), tres numismas (séculos XII-XIII) e unha cruz de bronce.

A fonte-alxibe está musealizada, non constan datos sobre a conservación das restantes estruturas.

Aprobado provisionalmente por
la Junta de Gobierno Local en
sesión de 12 DEC. 2014


Certifico:
El Secretario, p.d.

Aprobado provisionalmente por
la Junta de Gobierno Local en
sesión de 12 DEC. 2014

Certifico:
El Secretario, p.d.




7. FICHEIRO DO CAMIÑO DE SANTIAGO INGLÉS

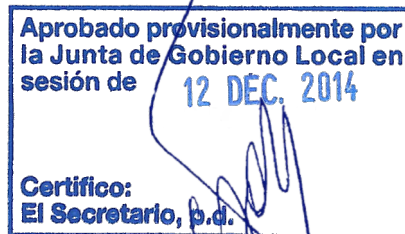

Aprobado provisionalmente por
la Junta de Gobierno Local en
sesión de 12 DEC. 2014

Certifico:
El Secretario, p.d.

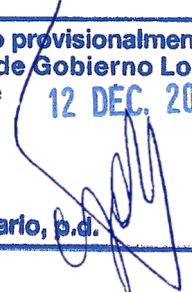



ENDEREZO
NOME

PARROTE, ENTORNO IGREXA DE SANTIAGO, PRAZA DE MARÍA PITA, RÚA REGO DE AUGA-REAL, CANTÓNS GRANDE-PEQUENO, SÁNCHEZ
CAMIÑO DE SANTIAGO INGLÉS


DATOS INFORMATIVOS DO BEN

A Lei 3/1996, do 10 maio, de protección dos Camiños de Santiago, en diante LPCS, (DOG núm. 101, do 23 de maio) dispón no seu artigo 1 que: «Para os efectos da presente lei, enténdese como Camiño de Santiago todas as rutas históricas recoñecidas documentalmente. No mesmo artigo establécese que a ruta principal é o “Camiño Francés”, e que as outras rutas que se enmarcan na denominación xeral de “Camiño de Santiago” se corresponden coas actualmente coñecidas como “Camiño Portugués”, “Ruta da Prata”, “Camiño do Norte”, “Camiño de Fisterra”, “Camiño Inglés” e “Ruta do mar de Arousa e Ulla”».

O Camiño Inglés é polo tanto unha das rutas históricas recoñecidas como Camiño de Santiago. Existe documentación histórica abundante sobre peregrinacións marítimas durante o século XII e seguintes desde Escandinavia e as illas Británicas, que arribaban na costa galega para continuar viaxe por terra ata a tumba do apóstolo Santiago. Os dous lugares costeiros de Ferrol e A Coruña, pola súa excepcional localización estratéxica, son os puntos de partida das dúas alternativas desta ruta terrestre.

Baseándose nos estudos previos realizados nos anos 90, a delimitación da traza publicada en 1998 e coa actualización dos traballos documentais e de campo con metodoloxía etnográfica e a antropoloxía cultural aplicada ao territorio para identificar os camiños tradicionais de longa distancia que unen os lugares principais de paso, realizouse unha nova proposta de traza e de delimitación do seu territorio histórico que se considera fundamentada e coherente cos principios de protección e conservación do patrimonio cultural.

En aplicación dun criterio semellante ao tratamento do conxunto histórico de Santiago de Compostela na delimitación do resto dos trazados dos Camiños xa definitivamente delimitados, considerouse necesaria e conveniente a exclusión do ámbito do territorio histórico do Camiño de Santiago Inglés das delimitacións dos conxuntos históricos de Ferrol Vello, barrio da Magdalena de Ferrol, Cidade de Betanzos e Cidade Vella da Coruña, que xa teñen a declaración de ben de interese cultural como conxuntos históricos, e polo tanto un grao de protección meirande que o da catalogación do territorio histórico, lembrando que neste ámbito rexerá o disposto nos artigos 45 e 47.2 da Lei 8/1995, do 30 de outubro, do patrimonio cultural de Galicia.

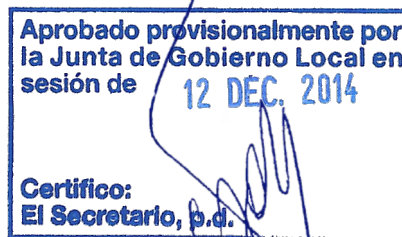

DETERMINACIÓNS DE CATÁLOGO

GRADO DE PROTECCIÓN

TERRITORIO HISTÓRICO


Lei 3/1996 do 10 de maio, de Protección dos Camiños de Santiago.



ENDEREZO
NOME

PARROTE, ENTORNO IGREXA DE SANTIAGO, PRAZA DE MARÍA PITA, RÚA REGO DE AUGA-REAL, CANTÓNS GRANDE-PEQUEÑO, SÁNCHEZ
CAMIÑO DE SANTIAGO INGLÉS

DOCUMENTACIÓN GRÁFICA

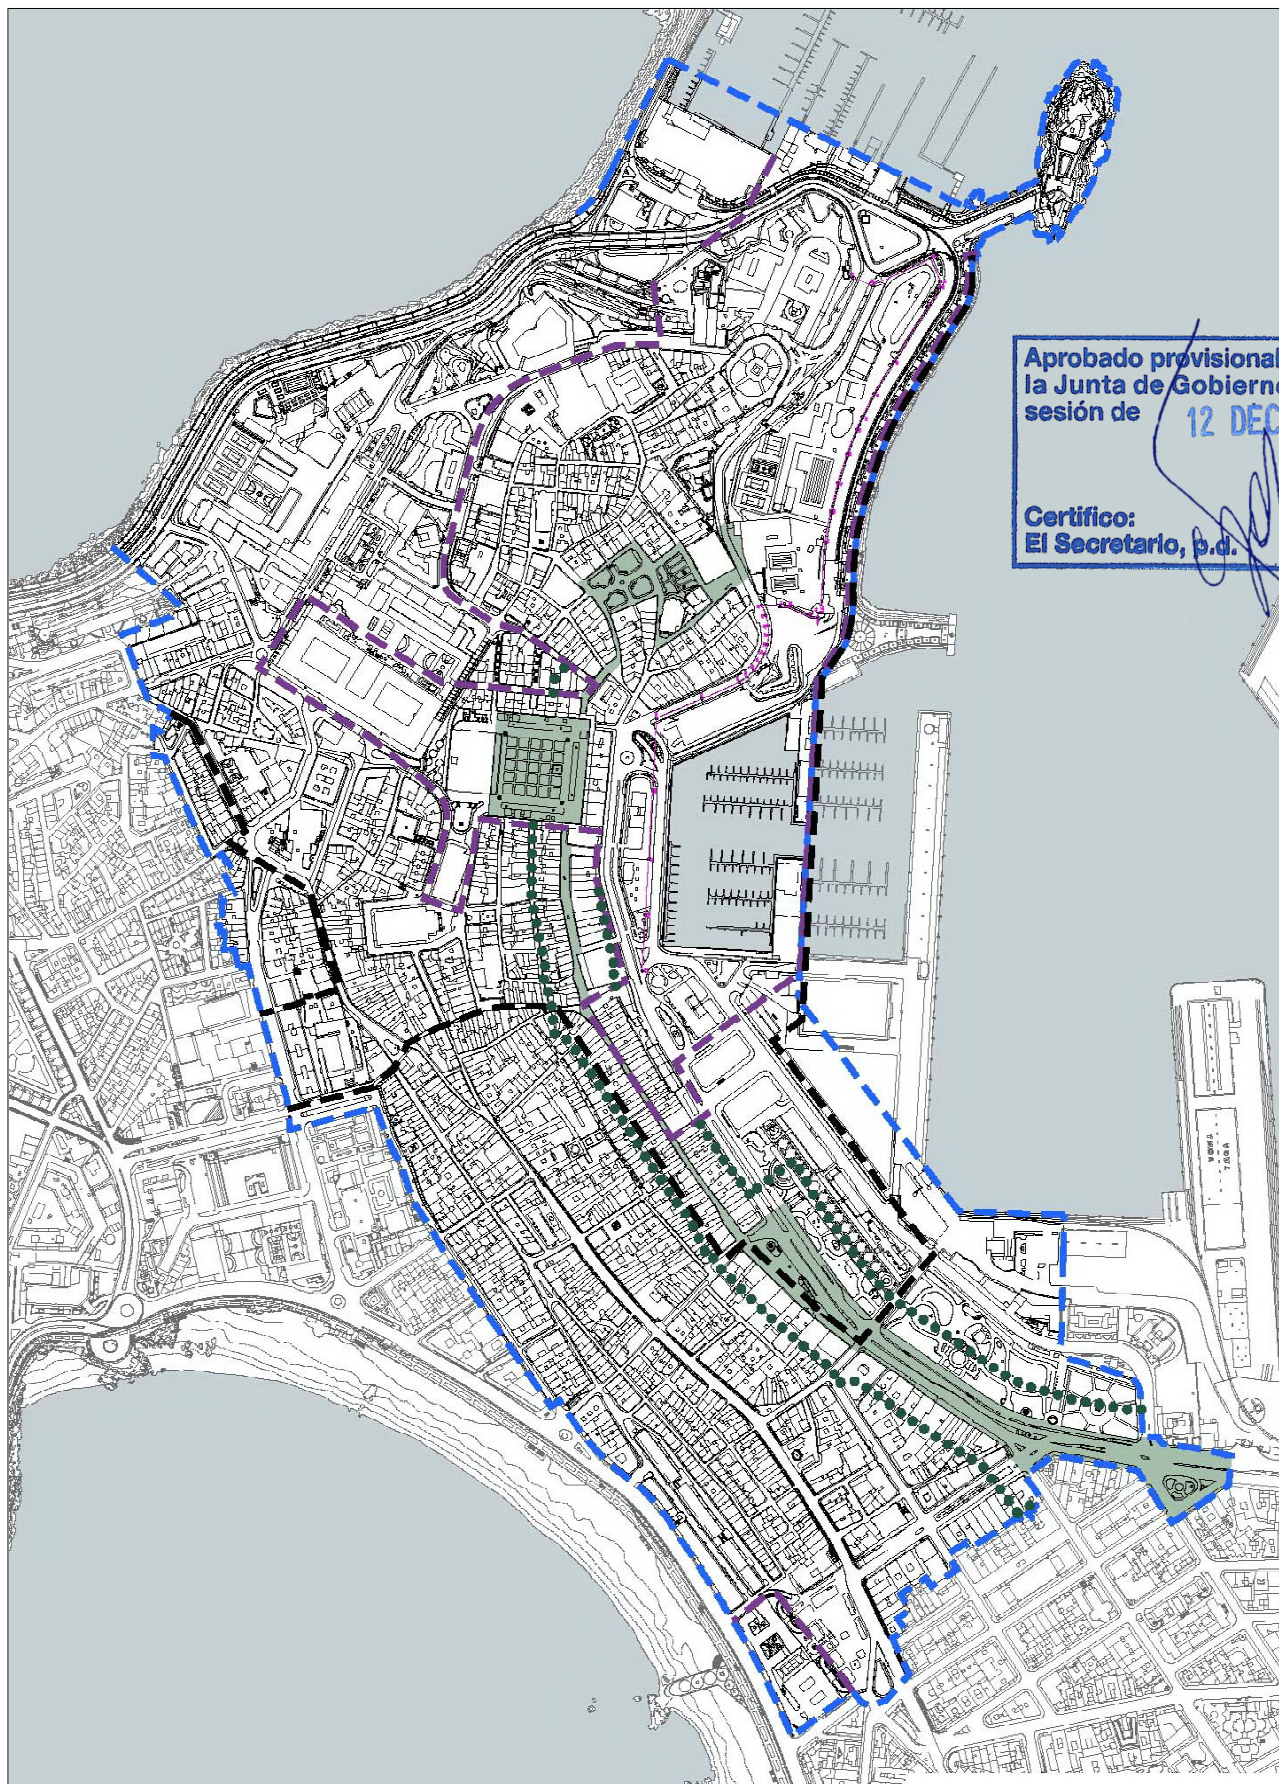

Aprobado provisionalmente por
la Junta de Gobierno Local en
sesión de 12 DEC. 2014

Certifico:
El Secretario, p.d.